



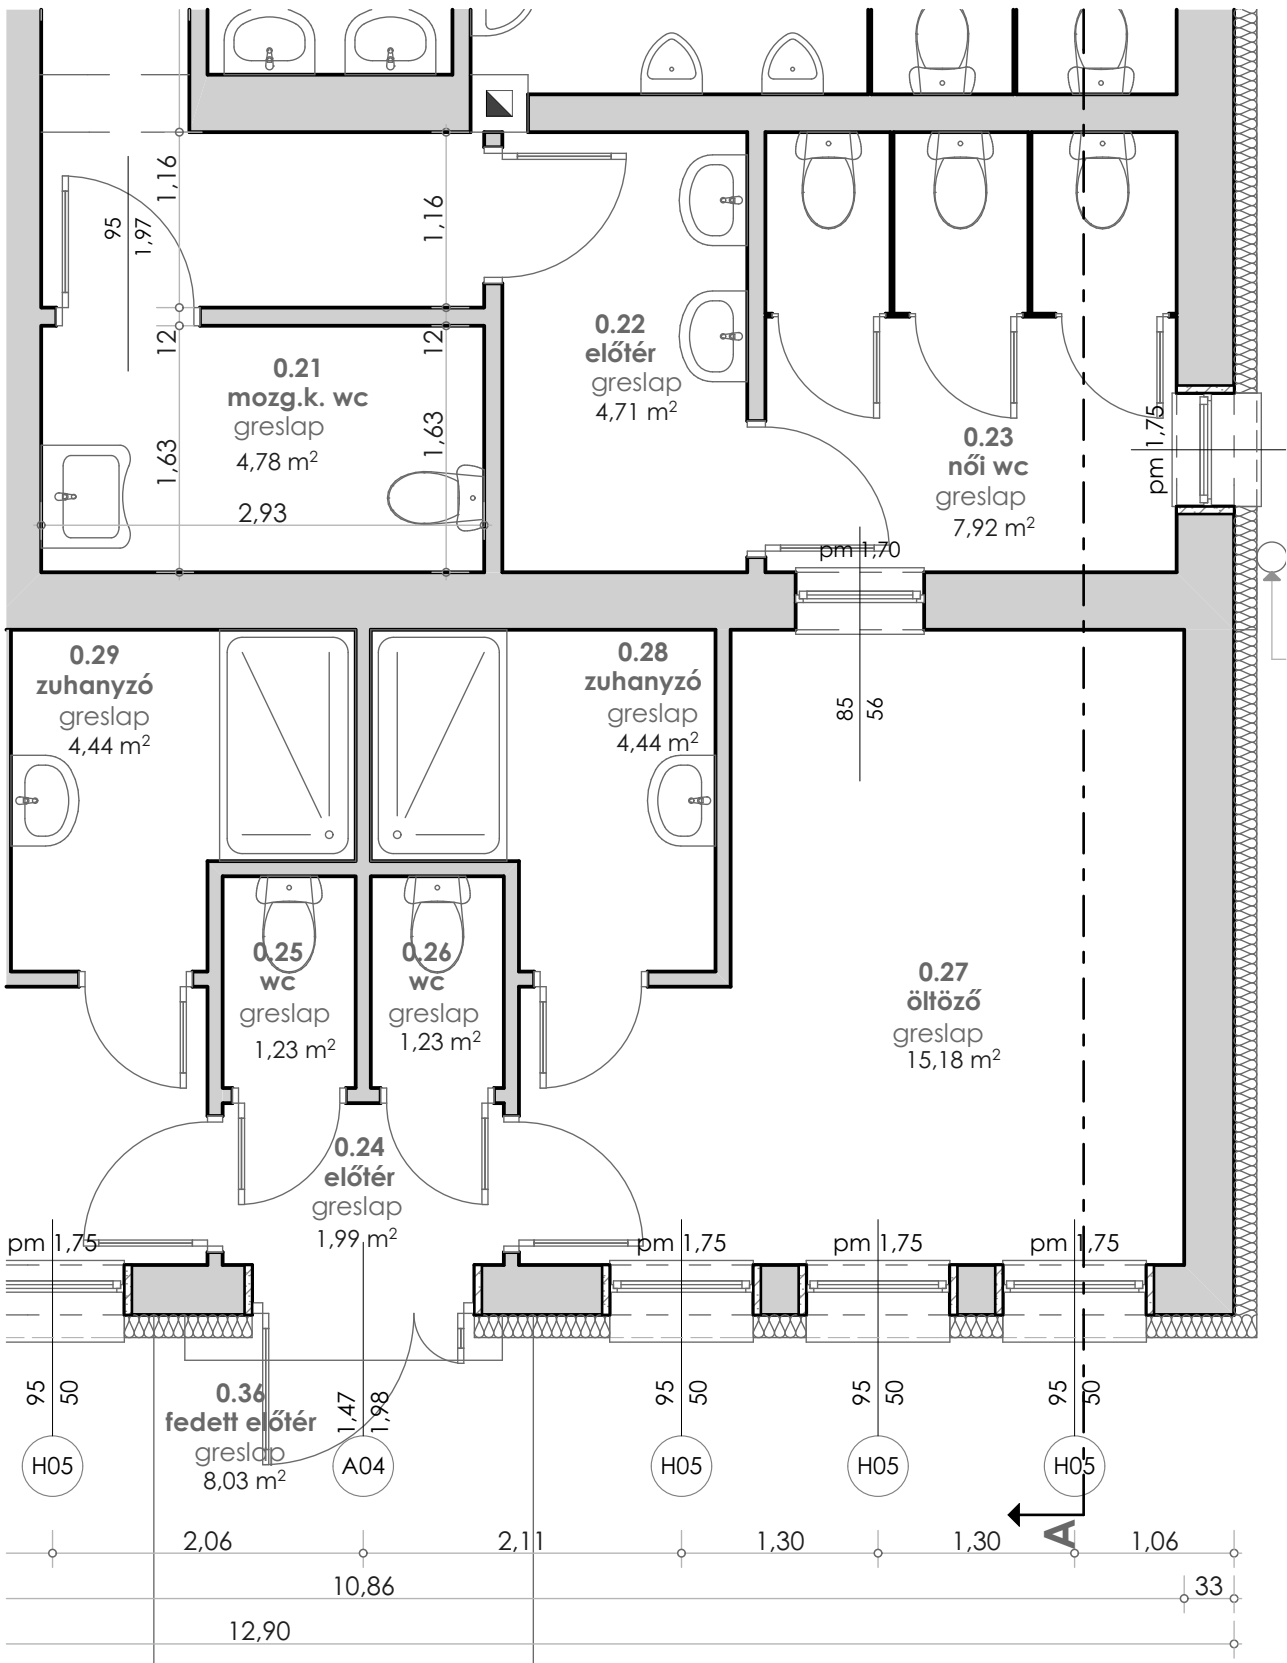

konszignációs jel:	A04
típus:	Rehau Euro Design 70
néveleges nyílásméret:	157x203 cm
nyitásirány:	asszimétrikusan nyíló-kifelé nyíló
tok:	5 kamrás szerkezet
tok színe:	RAL7040 szürke
betét	szárny: 36 mm stadúr panel
üveg:	-
üvegbetét	-
Ajtókilincs kívül	pvc fehér
Ajtókilincs belül	pvc fehér
biztonság	zárodás min. 5 ponton
zár	biztonsági cylinder
küszöb	akadálymentesség szabályai sz.
üveg jelölések	rajz szerint, fehér UV álló matrica
egyéb:	szárnyak fehér színben, tok szürke
mennyiség:	1 db-elsődleges szárny balos

A nyílászáró három oldalán 5 cm kiegészítő XPS szigetelés kialakítása tervezett, a méret a névleges nyílásméretet jelöli!
Megjegyzés:
A méretek a helyszínen ellenőrizendők!

A04 jelű konszignáció -homlokzati nézet

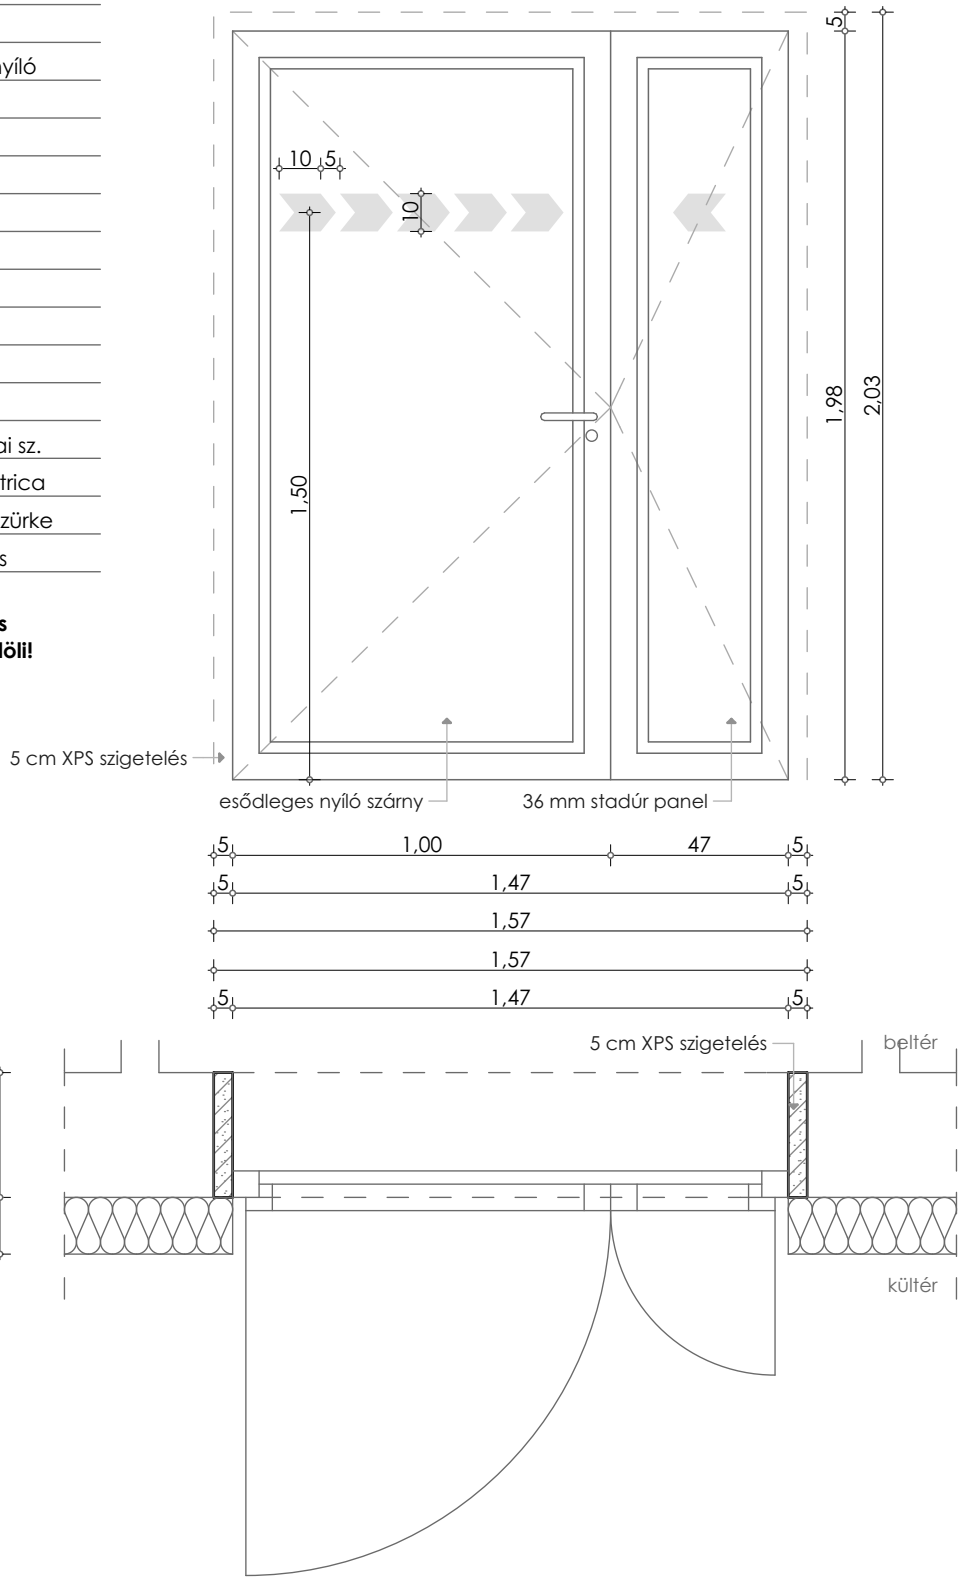

Tárgyi tervdokumentáció szellemi tulajdonáról a tervezői szerződés foglal állást. A tervdokumentáció teljes egészében vagy részben másolása, harmadik fél részére történő kiadása a tervező vagy megrendelő előzetes, kizárólagosan írásos hozzájárulásával lehetséges!
A kiviteli terv szakági fejezeteit a munka megkezdése előtt össze kell nézni, nem egyezőség, vagy kérdés esetén a tervező értesíthető. Terv módosítást kizárólag a tervező tehet. A tervtől eltérni csak kivételes esetben szabad.
MINDEN MÉRET ÉPÍTÉS ÉS GYÁRTÁS ELŐTT A HELYSZÍNEEN ELLENŐRÍZENDŐ! A méretpontatlanságból származó gyártási és építési károkért nem vállal a tervező felelősséget. Ez érvényes minden szakági tervre is!

A04 konszignáció		tulajdonos/megrendelő:	
M=1:20, 1:50		Kislőd Község Önkormányzata	
		8446 Kislőd, Hősök tere 1.	
		képviseli: Somogyi Anna Mária polgármester	
terv:		tervező:	
Röthy Mihály Német Nemzetiségi Iskola		Icelos-PLAN Kereskedelmi és Mérnöki Kft.	
energetikai korszerűsítése - Kislőd		8790 Zalaszentgrót Városmajor u. 2/A	
Kivitelezési dokumentáció		képviseli: Kámán Zsolt tervező	
építés		É 20-0297	
helye:		tel: 0670 581 4688	
hrsz.: 464/2			