


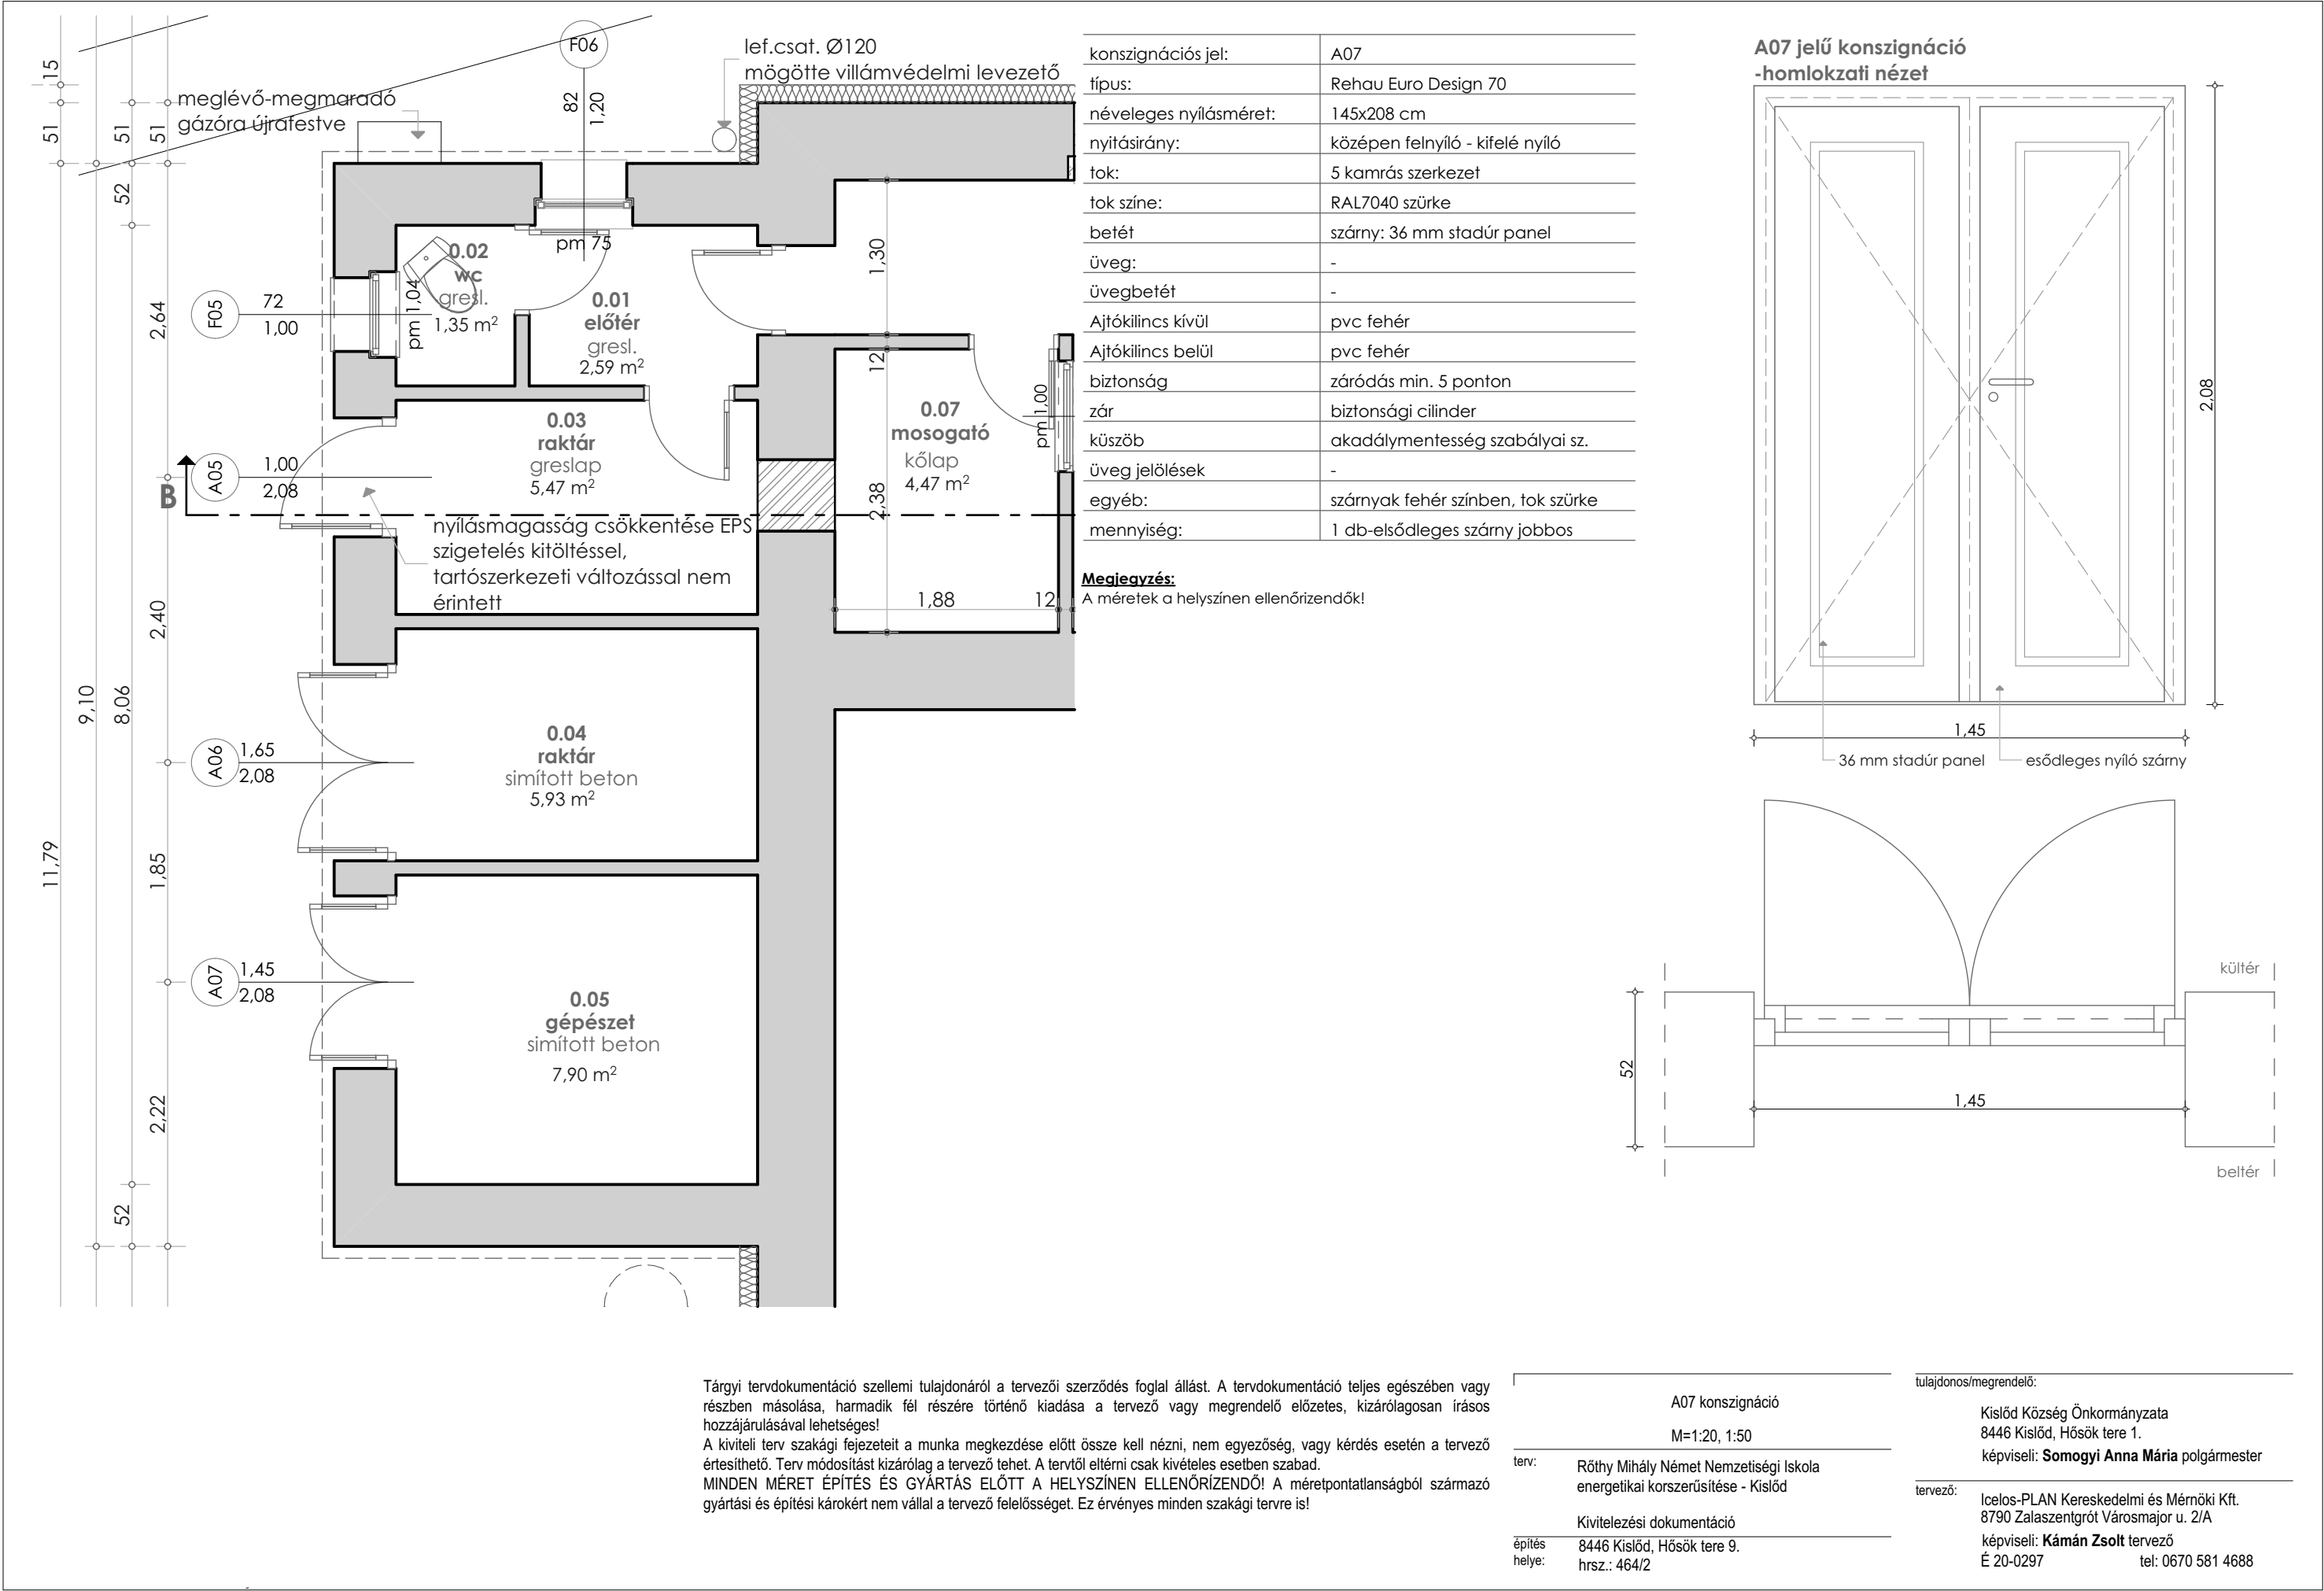

Tárgyi tervdokumentáció szellemi tulajdonáról a tervezői szerződés foglal állást. A tervdokumentáció teljes egészében vagy részben másolása, harmadik fél részére történő kiadása a tervező vagy megrendelő előzetes, kizárólagosan írásos hozzájárulásával lehetséges!  
A kiviteli terv szakági fejezeteit a munka megkezdése előtt össze kell nézni, nem egyezőség, vagy kérdés esetén a tervező értesíthető. Terv módosítást kizárólag a tervező tehet. A tervtől eltérni csak kivételes esetben szabad.  
MINDEN MÉRET ÉPÍTÉS ÉS GYÁRTÁS ELŐTT A HELYSZÍNEN ELLENŐRÍZENDŐ! A méretpontatlanságból származó gyártási és építési károkért nem vállal a tervező felelősséget. Ez érvényes minden szakági tervre is!

|                           |                                                                           |
|---------------------------|---------------------------------------------------------------------------|
| A07 konszignáció          |                                                                           |
| M=1:20, 1:50              |                                                                           |
| terv:                     | Röthy Mihály Német Nemzetiségi Iskola energetikai korszerűsítése - Kislőd |
| Kivitelezési dokumentáció |                                                                           |
| építés helye:             | 8446 Kislőd, Hősök tere 9. hrsz.: 464/2                                   |

|   |   |
|---|---|
| tulajdonos/megrendelő:                                                                                         |   |
| Kislőd Község Önkormányzata<br>8446 Kislőd, Hősök tere 1.<br>képviseli: <b>Somogyi Anna Mária</b> polgármester |   |
| tervező:   | Icelos-PLAN Kereskedelmi és Mérnöki Kft.<br>8790 Zalaszentgrót Városmajor u. 2/A<br>képviseli: <b>Kámán Zsolt</b> tervező<br>É 20-0297 tel: 0670 581 4688 |