



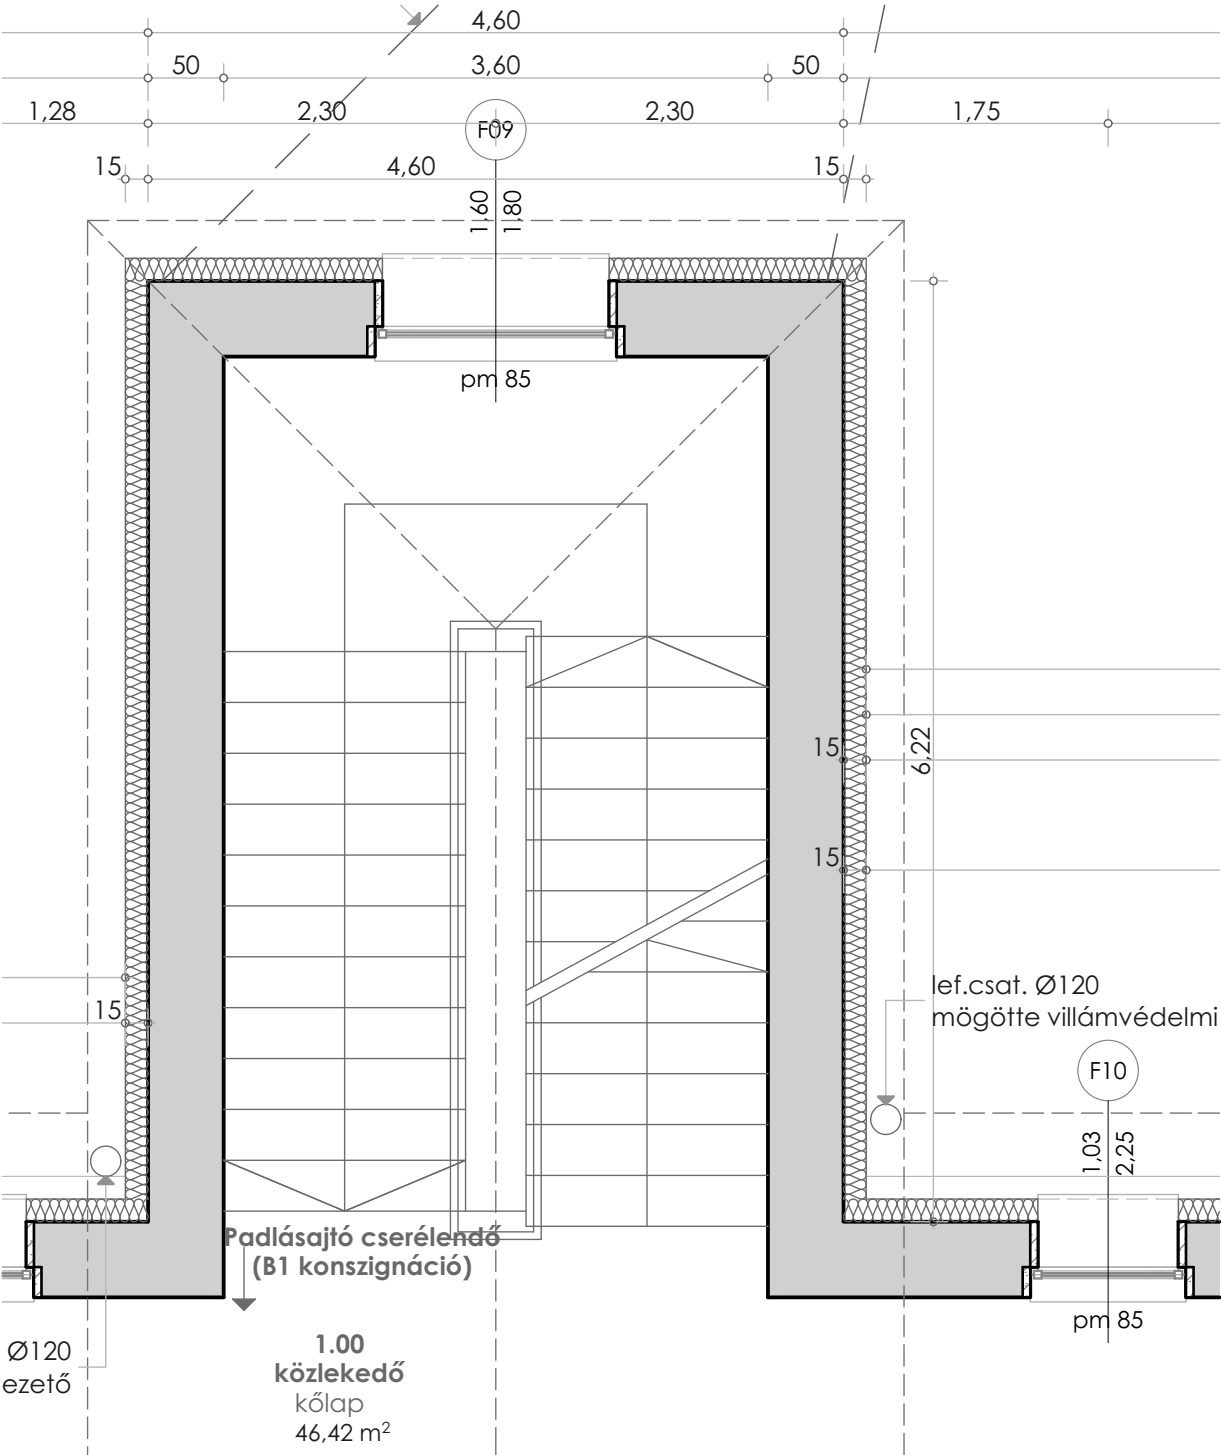

konszignációs jel:	F09
típus:	Hossztoldott borovi fenyő 90 mm
névleges és nyílászáró méret:	170x190 cm (160x180 cm)
nyitásirány:	tokosztott bukó-nyíló, köz. felnyíló
tok:	90 mm borovi fenyő
tok színe:	RAL7040 szürke
betét:	üvegezés
üveg:	4-16-4-16-4 Ug=0,6 low-e+ar
üvegbetét:	meleg
kilincs belül:	Hoppe réz négyzetes shild
párkány kívül:	horganyzott acéllemez
párkány belül:	lazúrozott borovi fenyő
szúnyogháló:	-
szárny színe:	fehér
egyéb:	RAL beépítés,körben 5 cm toktoldó
mennyiség:	2 db

Megjegyzés:
A névleges méret a káva (falazat) belső oldalán mért érték!
A nyílászárók körül a falsíkokban 5-5 cm-es XPS szigetelés készül!
A méretek a helyszínen ellenőrizendők!
A tok antracit színének pontos meghatározása helyszíni egyeztetés során kerül kiválasztásra!

F09 konszignáció - homlokzati nézet

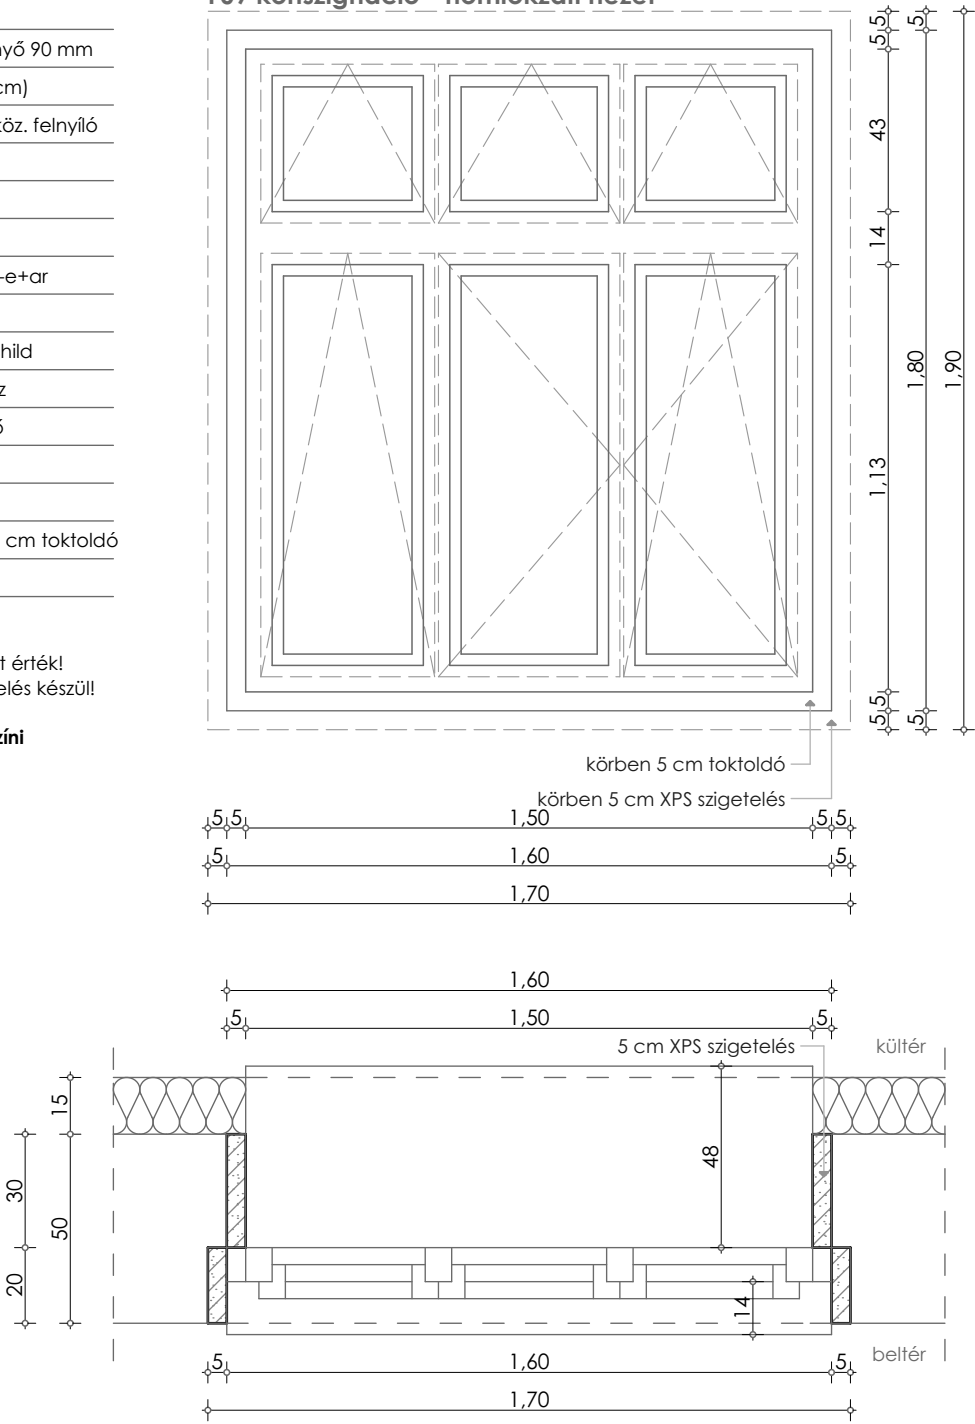

Tárgyi tervdokumentáció szellemi tulajdonáról a tervezői szerződés foglal állást. A tervdokumentáció teljes egészében vagy részben másolása, harmadik fél részére történő kiadása a tervező vagy megrendelő előzetes, kizárólagosan írásos hozzájárulásával lehetséges!
A kiviteli terv szakági fejezeteit a munka megkezdése előtt össze kell nézni, nem egyezőség, vagy kérdés esetén a tervező értesíthető. Terv módosítást kizárólag a tervező tehet. A tervtől eltérni csak kivételes esetben szabad.
MINDEN MÉRET ÉPÍTÉS ÉS GYÁRTÁS ELŐTT A HELYSZÍNESEN ELLENŐRÍZENDŐ! A méretpontatlanságból származó gyártási és építési károkért nem vállal a tervező felelősséget. Ez érvényes minden szakági tervre is!

F09 konszignáció	
M=1:20, 1:50	
terv:	Röthy Mihály Német Nemzetiségi Iskola energetikai korszerűsítése - Kislőd
Kivitelezési dokumentáció	
építés helye:	8446 Kislőd, Hősök tere 9. hrsz.: 464/2

tulajdonos/megrendelő:	
Kislőd Község Önkormányzata 8446 Kislőd, Hősök tere 1. képviseli: Somogyi Anna Mária polgármester	
tervező:	Icelos-PLAN Kereskedelmi és Mérnöki Kft. 8790 Zalaszentgrót Városmajor u. 2/A képviseli: Kámán Zsolt tervező É 20-0297 tel: 0670 581 4688