


konszignációs jel:	F01a
típus:	Hossztoldott borovi fenyő
néveleges nyílásméret:	105x272 cm
nyitásirány:	kifelé nyíló + bukó felülvilágító
tok:	hossztoldott borovi fenyő
tok színe:	RAL7040 szürke
betét	szárny: kazettás+üvegbetét felül felülvilágító:üvegezés
üveg:	4-16-4-16-4 Ug=0,6 low-e+ar
üvegbetét	meleg
Ajtókilincs kívül	Hoppe réz négyzetes shild
Ajtókilincs belül	Hoppe réz négyzetes shild
biztonság	záródás min. 5 ponton
zár	biztonsági cylinder
küszöb	akadálymentesség szabályai sz.
üveg jelölések	rajz szerint, fehér UV álló matrica
egyéb:	szárny világosszürke, tok sötétszürke
mennyiség:	1 db balos


A méret a néveleges nyílásméretet jelöli!

Megjegyzés:

A méretek a helyszínen ellenőrizendőek!

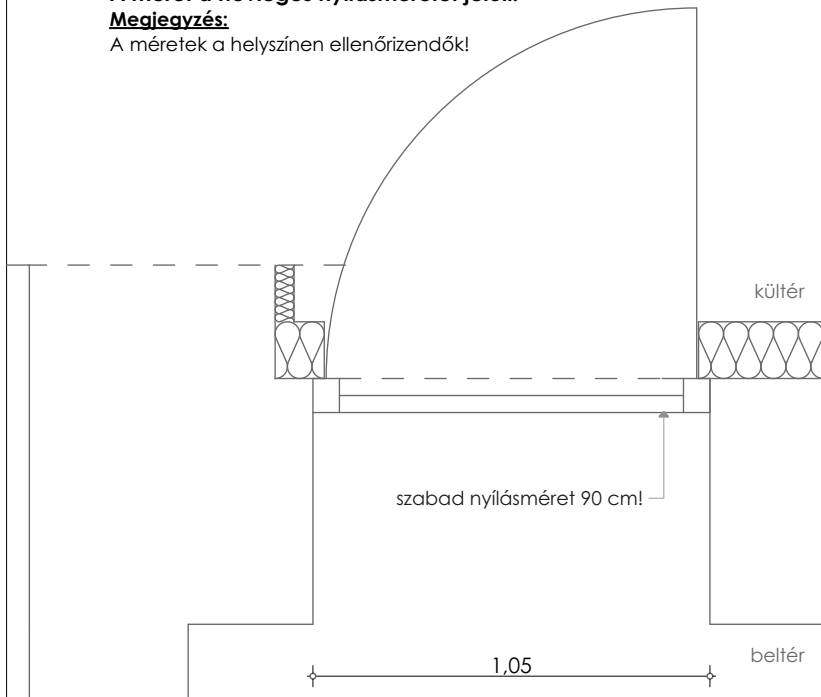

F01a jelű konszignáció -homlokzati nézet

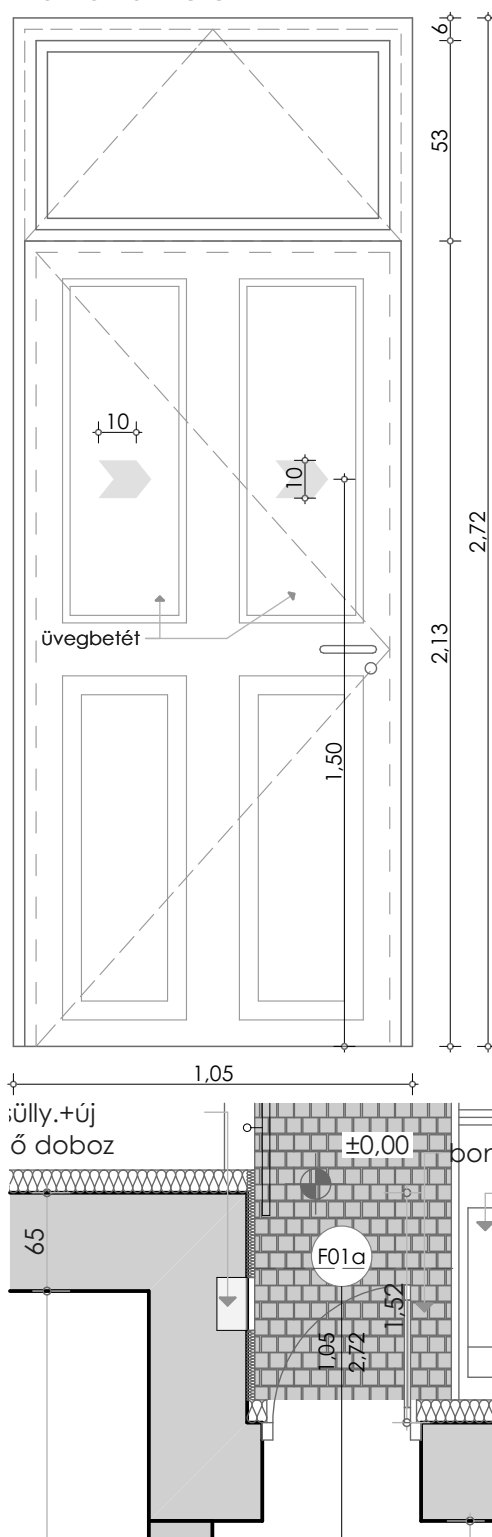

Tárgyi tervdokumentáció szellemi tulajdonáról a tervezői szerződés foglal állást. A tervdokumentáció teljes egészében vagy részben másolása, harmadik fél részére történő kiadása a tervező vagy megrendelő előzetes, kizárólagosan írásos hozzájárulásával lehetséges!

A kiviteli terv szakági fejezeteit a munka megkezdése előtt össze kell nézni, nem egyezőség, vagy kérdés esetén a tervező értesíthető. Terv módosítást kizárólag a tervező tehet. A tervtől eltérni csak kivételes esetben szabad.

MINDEN MÉRET ÉPÍTÉS ÉS GYÁRTÁS ELŐTT A HELYSZÍNEEN ELLENŐRÍZENDŐ! A méretepontatlanságból származó gyártási és építési károkért nem vállal a tervező felelősséget. Ez érvényes minden szakági tervre is!

tulajdonos/megrendelő:

F01a konszignáció

M=1:20, 1:50

terv: Róthy Mihály Német Nemzetiségi Iskola
energetikai korszerűsítése - Kislőd

Kivitelezési dokumentáció

építés helye: 8446 Kislőd, Hősök tere 9.
hrsz.: 464/2

Kislőd Község Önkormányzata
8446 Kislőd, Hősök tere 1.

képviseli: **Somogyi Anna Mária** polgármester

tervező: Icelos-PLAN Kereskedelmi és Mérnöki Kft.
8790 Zalaszentgrót Városmajor u. 2/A

képviseli: **Kámán Zsolt** tervező

É 20-0297

tel: 0670 581 4688