

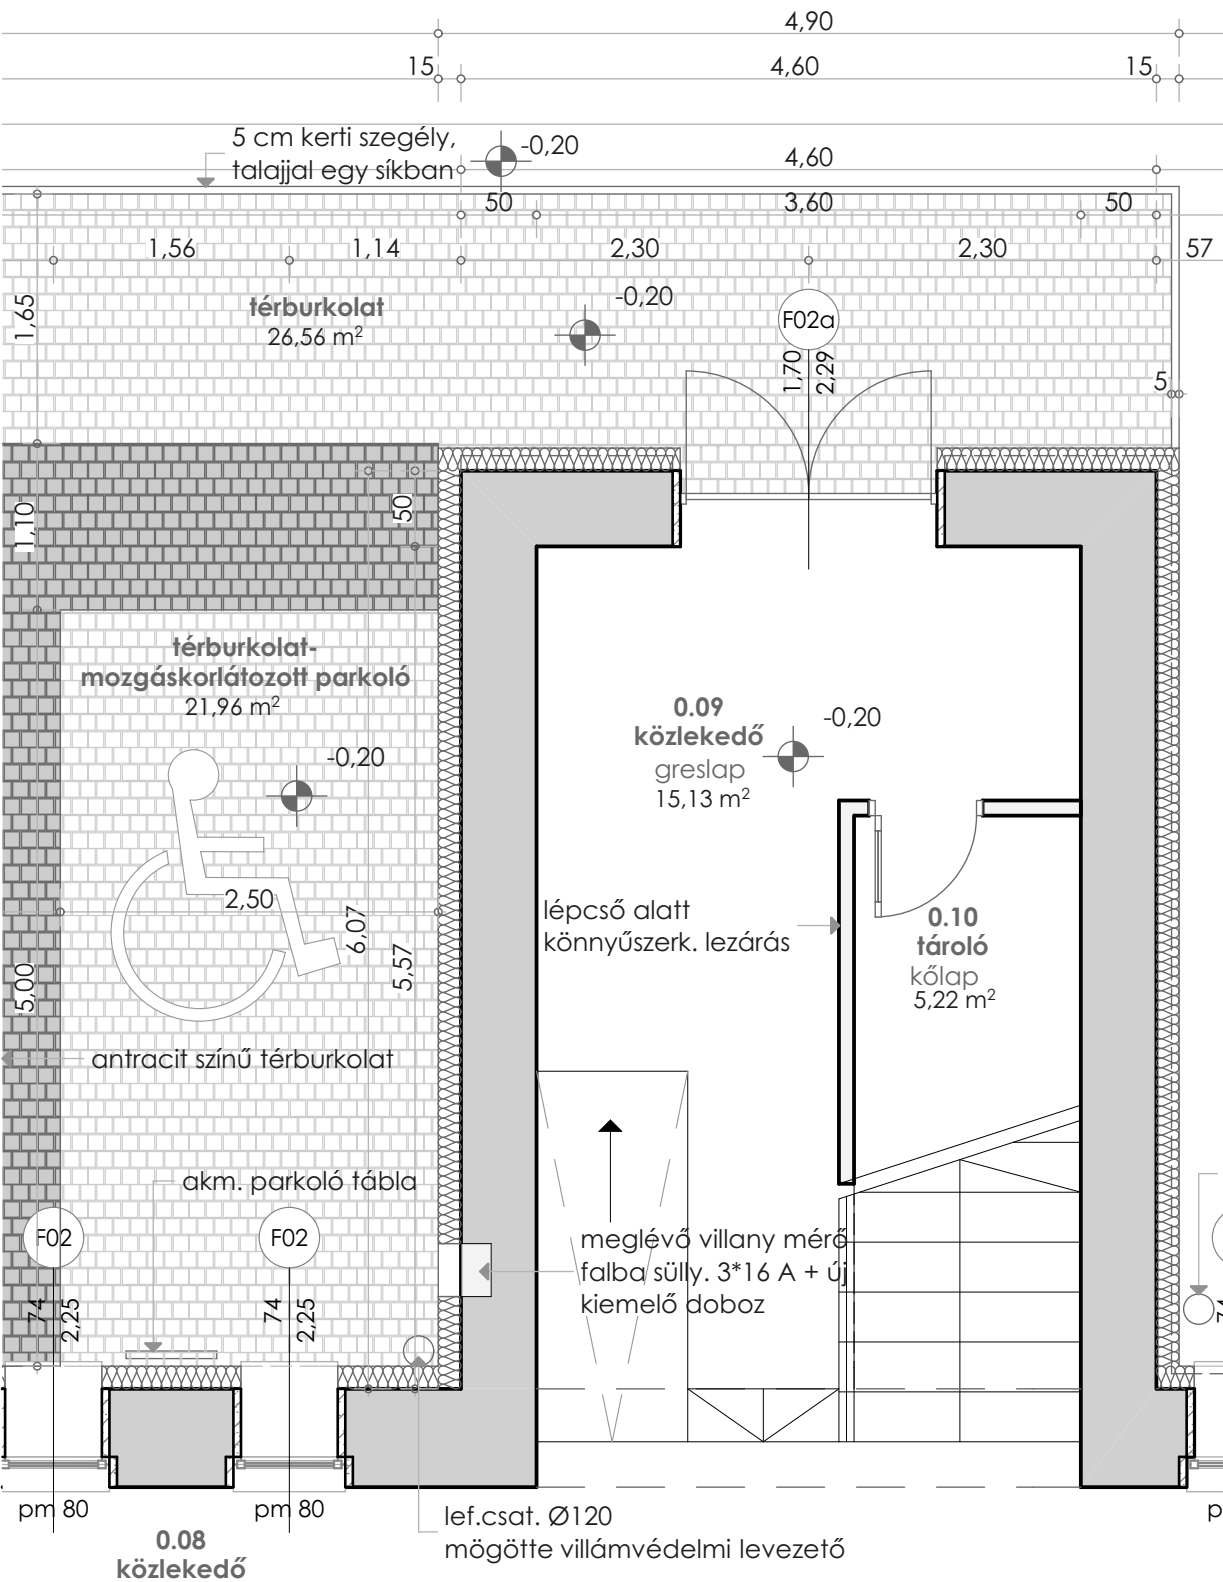


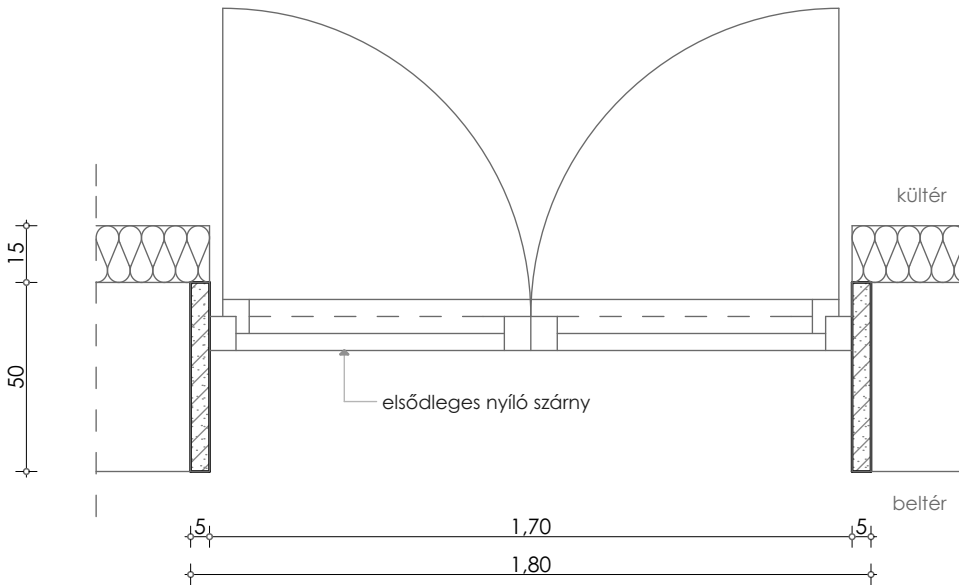

konszignációs jel:	F02a
típus:	Hossztoldott borovi fenyő
néveleges nyílásméret:	180x234 cm (170x229 cm)
nyitásirány:	középen felnyíló-kifelé nyíló
tok:	hossztoldott borovi fenyő
tok színe:	RAL7040 szürke
betét	szárny: kazettás+üvegbetét felül felülvilágító:üvegezés
üveg:	4-16-4-16-4 Ug=0,6 low-e+ar
üvegbetét	meleg
Ajtókilincs kívül	Hoppe réz négyzetes shild
Ajtókilincs belül	Hoppe réz négyzetes shild
biztonság	zárdás min. 5 ponton
zár	biztonsági cylinder
küszöb	akadálymentesség szabályai sz.
üveg jelölések	rajz szerint, fehér UV álló matrica
egyéb:	szárny világosszürke, tok sötétszürke
menyiség:	1 db

A nyílászáró három oldalán 5 cm kiegészítő XPS szigetelés kialakítása tervezett, a méret a néveleges nyílásméretet jelöli!
Megjegyzés:
A méretek a helyszínen ellenőrizendők!

F02a jelű konszignáció -homlokzati nézet

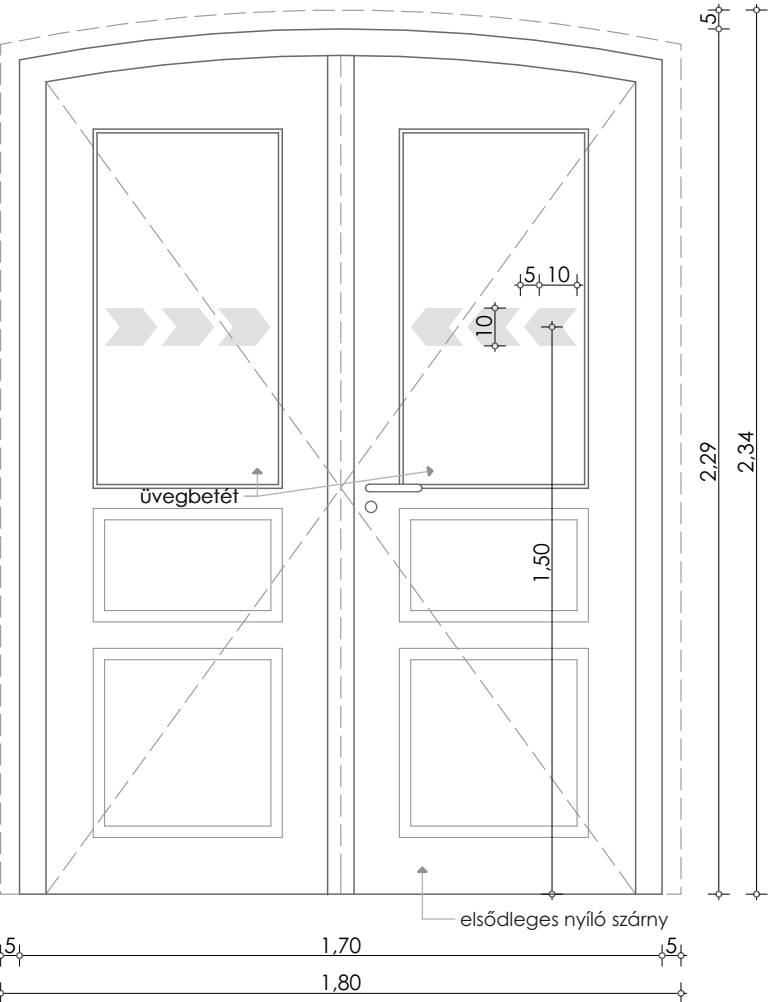

Tárgyi tervdokumentáció szellemi tulajdonáról a tervezői szerződés foglal állást. A tervdokumentáció teljes egészében vagy részben másolása, harmadik fél részére történő kiadása a tervező vagy megrendelő előzetes, kizárólagosan írásos hozzájárulásával lehetséges!
A kiviteli terv szakági fejezeteit a munka megkezdése előtt össze kell nézni, nem egyezőség, vagy kérdés esetén a tervező értesíthető. Terv módosítást kizárólag a tervező tehet. A tervtől eltérni csak kivételes esetben szabad.
MINDEN MÉRET ÉPÍTÉS ÉS GYÁRTÁS ELŐTT A HELYSZÍNEEN ELLENŐRÍZENDŐ! A méretpontatlanságból származó gyártási és építési károkért nem vállal a tervező felelősséget. Ez érvényes minden szakági tervre is!

F02a konszignáció		tulajdonos/megrendelő:	
M=1:20, 1:50		Kislőd Község Önkormányzata	
		8446 Kislőd, Hősök tere 1.	
		képviseli: Somogyi Anna Mária polgármester	
terv:		tervező:	
Röthy Mihály Német Nemzetiségi Iskola		Icelos-PLAN Kereskedelmi és Mérnöki Kft.	
energetikai korszerűsítése - Kislőd		8790 Zalaszentgrót Városmajor u. 2/A	
Kivitelezési dokumentáció		képviseli: Kámán Zsolt tervező	
építés helye:		É 20-0297	
hrsz.: 464/2		tel: 0670 581 4688	