
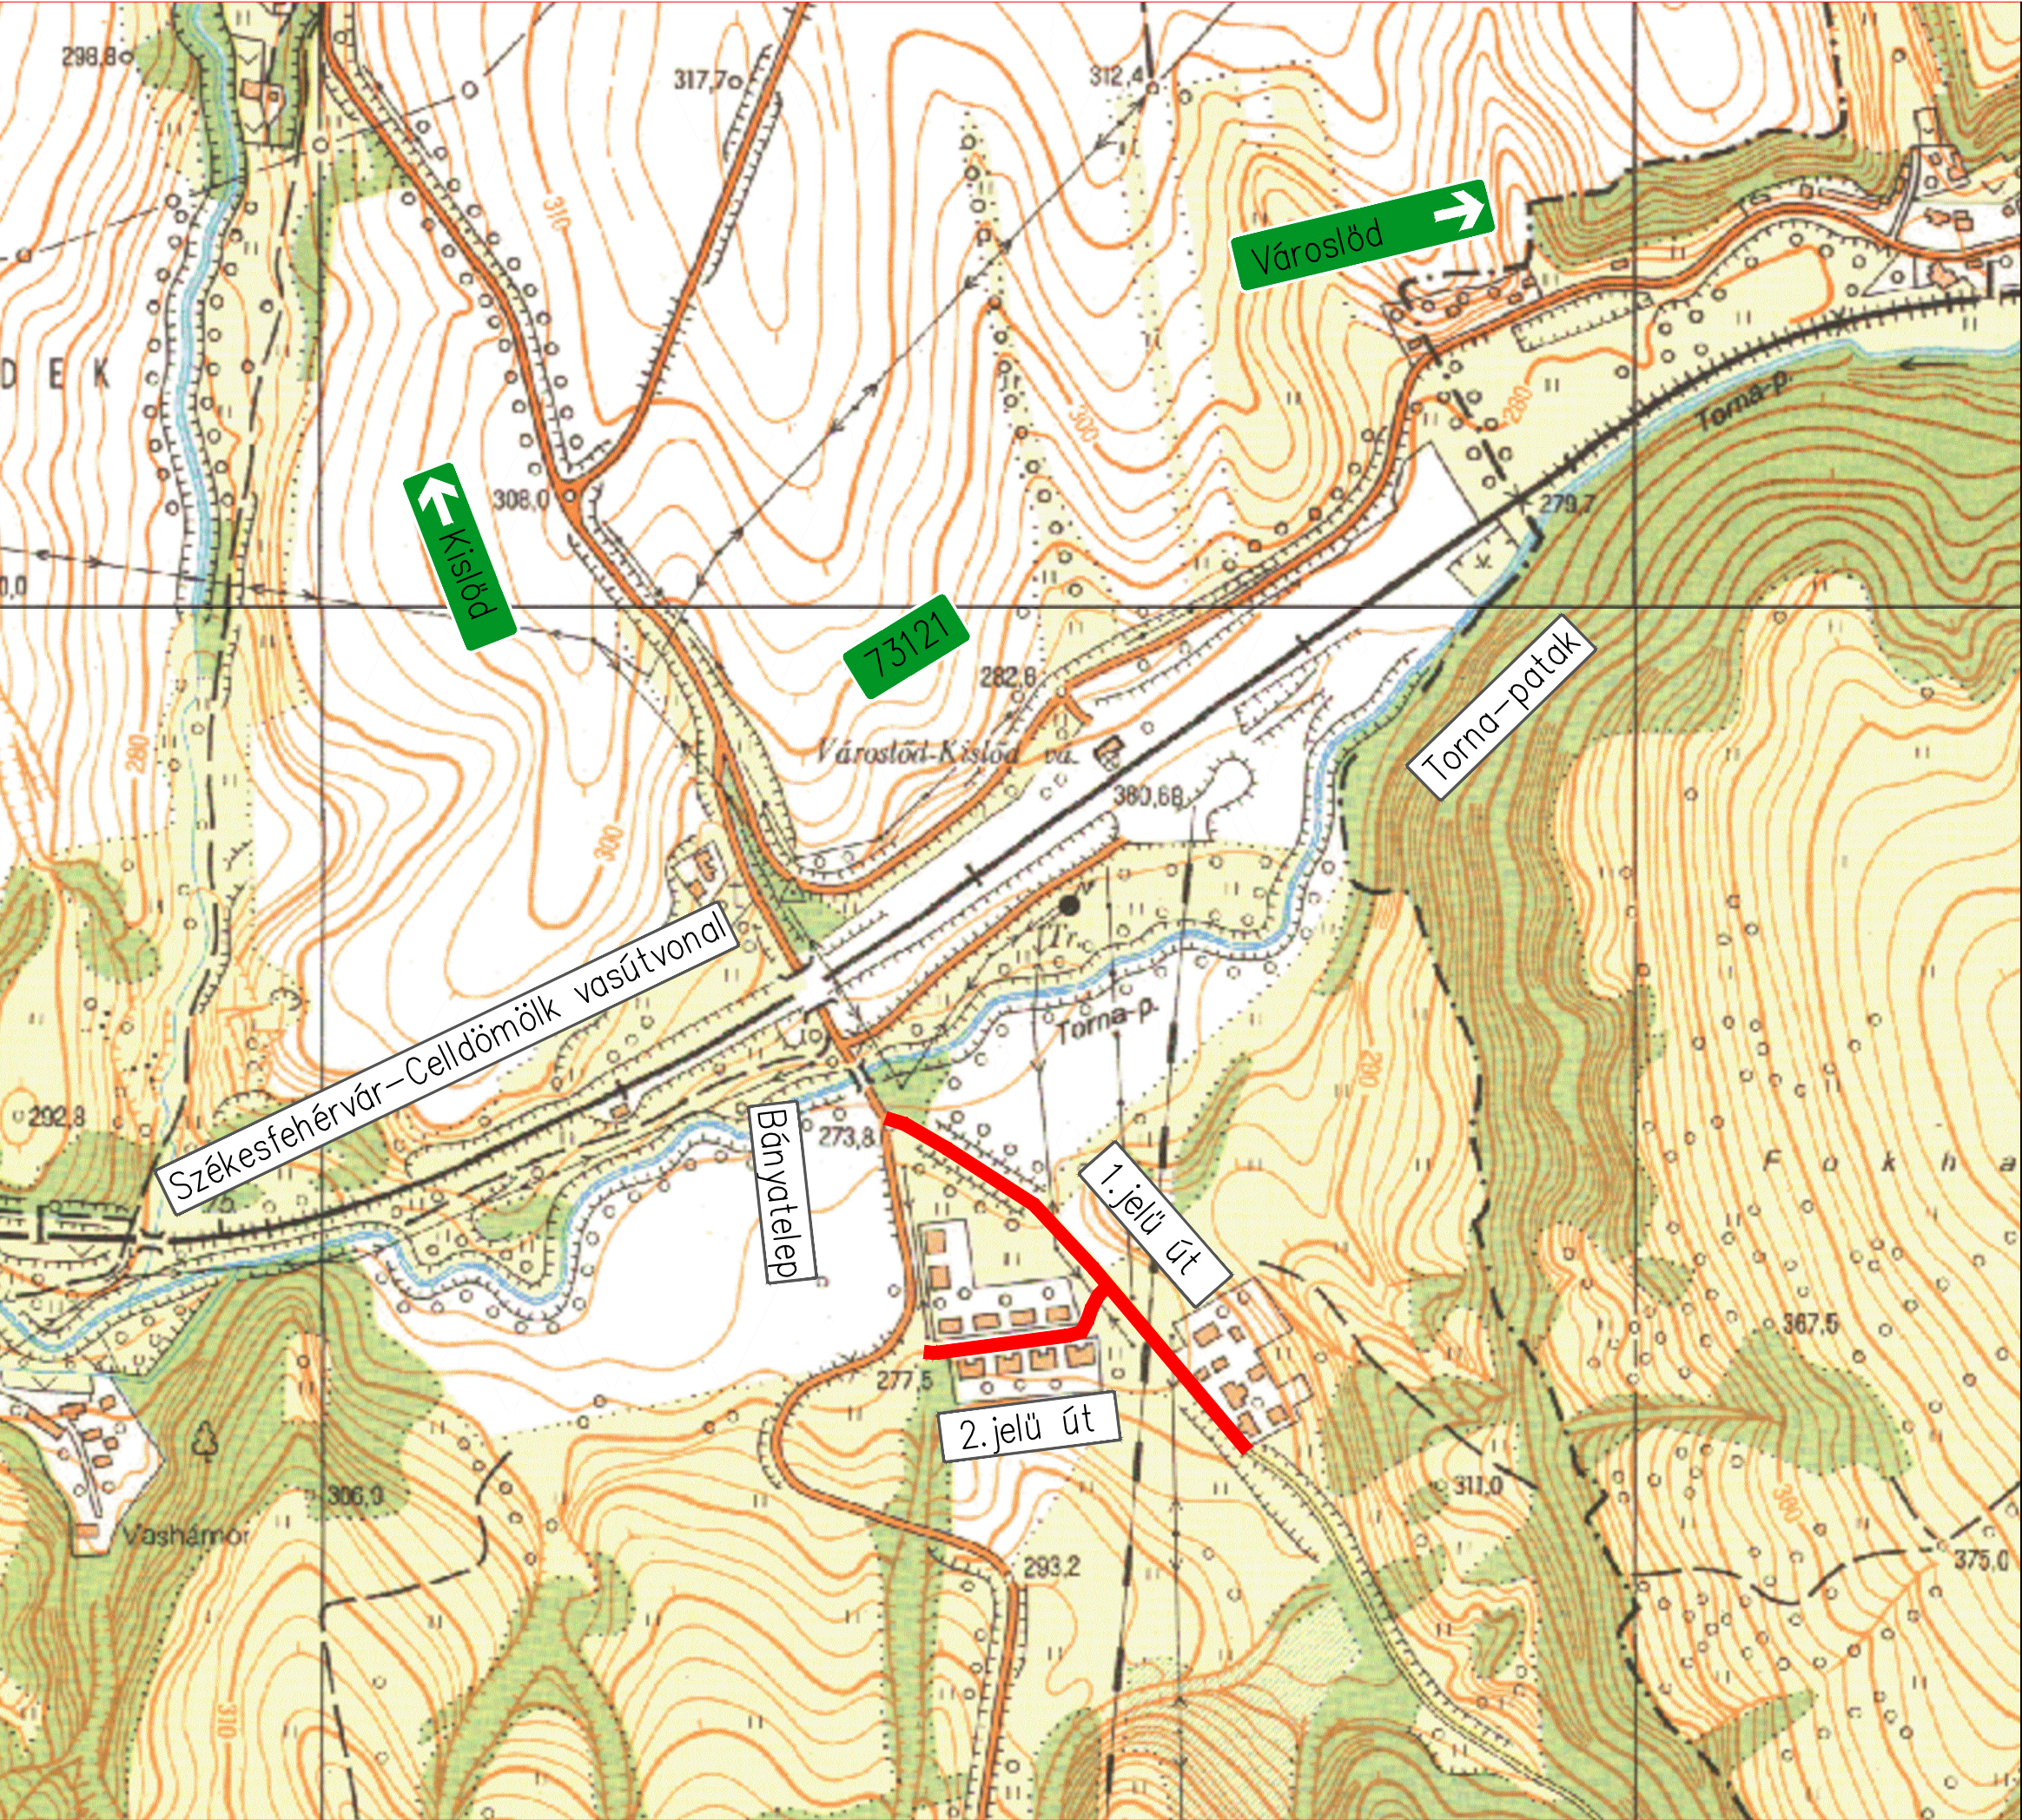


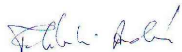

Megbízó:		Kislőd község Önkormányzata	
		8446 Kislőd, Hősök tere 1.	
Terv fajtája:		Engedélyezési terv	 Fehérvári és Fekete Kft. Telefon : (20) 965-7980 Telefax : (88) 420-737 e - mail : fehervari.a@gmail.com www.fehervariesfekete.hu
Szakág:		Útépítés	
Terv tárgya:		Kislőd 090, 0106/15 hrsz. ingatlanok szilárd burkolattal történő ellátása és csapadékvíz elvezetése	Terv száma: TD/FF-0001/2017
			Tervező:  Fehérvári András okleveles építőmérnök KÉ-K 19-0794
Rajz megnevezése:		Áttekintő térkép	Szerkesztő:  Holdinger Péter építőmérnök
Rajzszám:	Méretarány:	Dátum:	Tervellenőr:
U-1	1:5000	2017. január	