
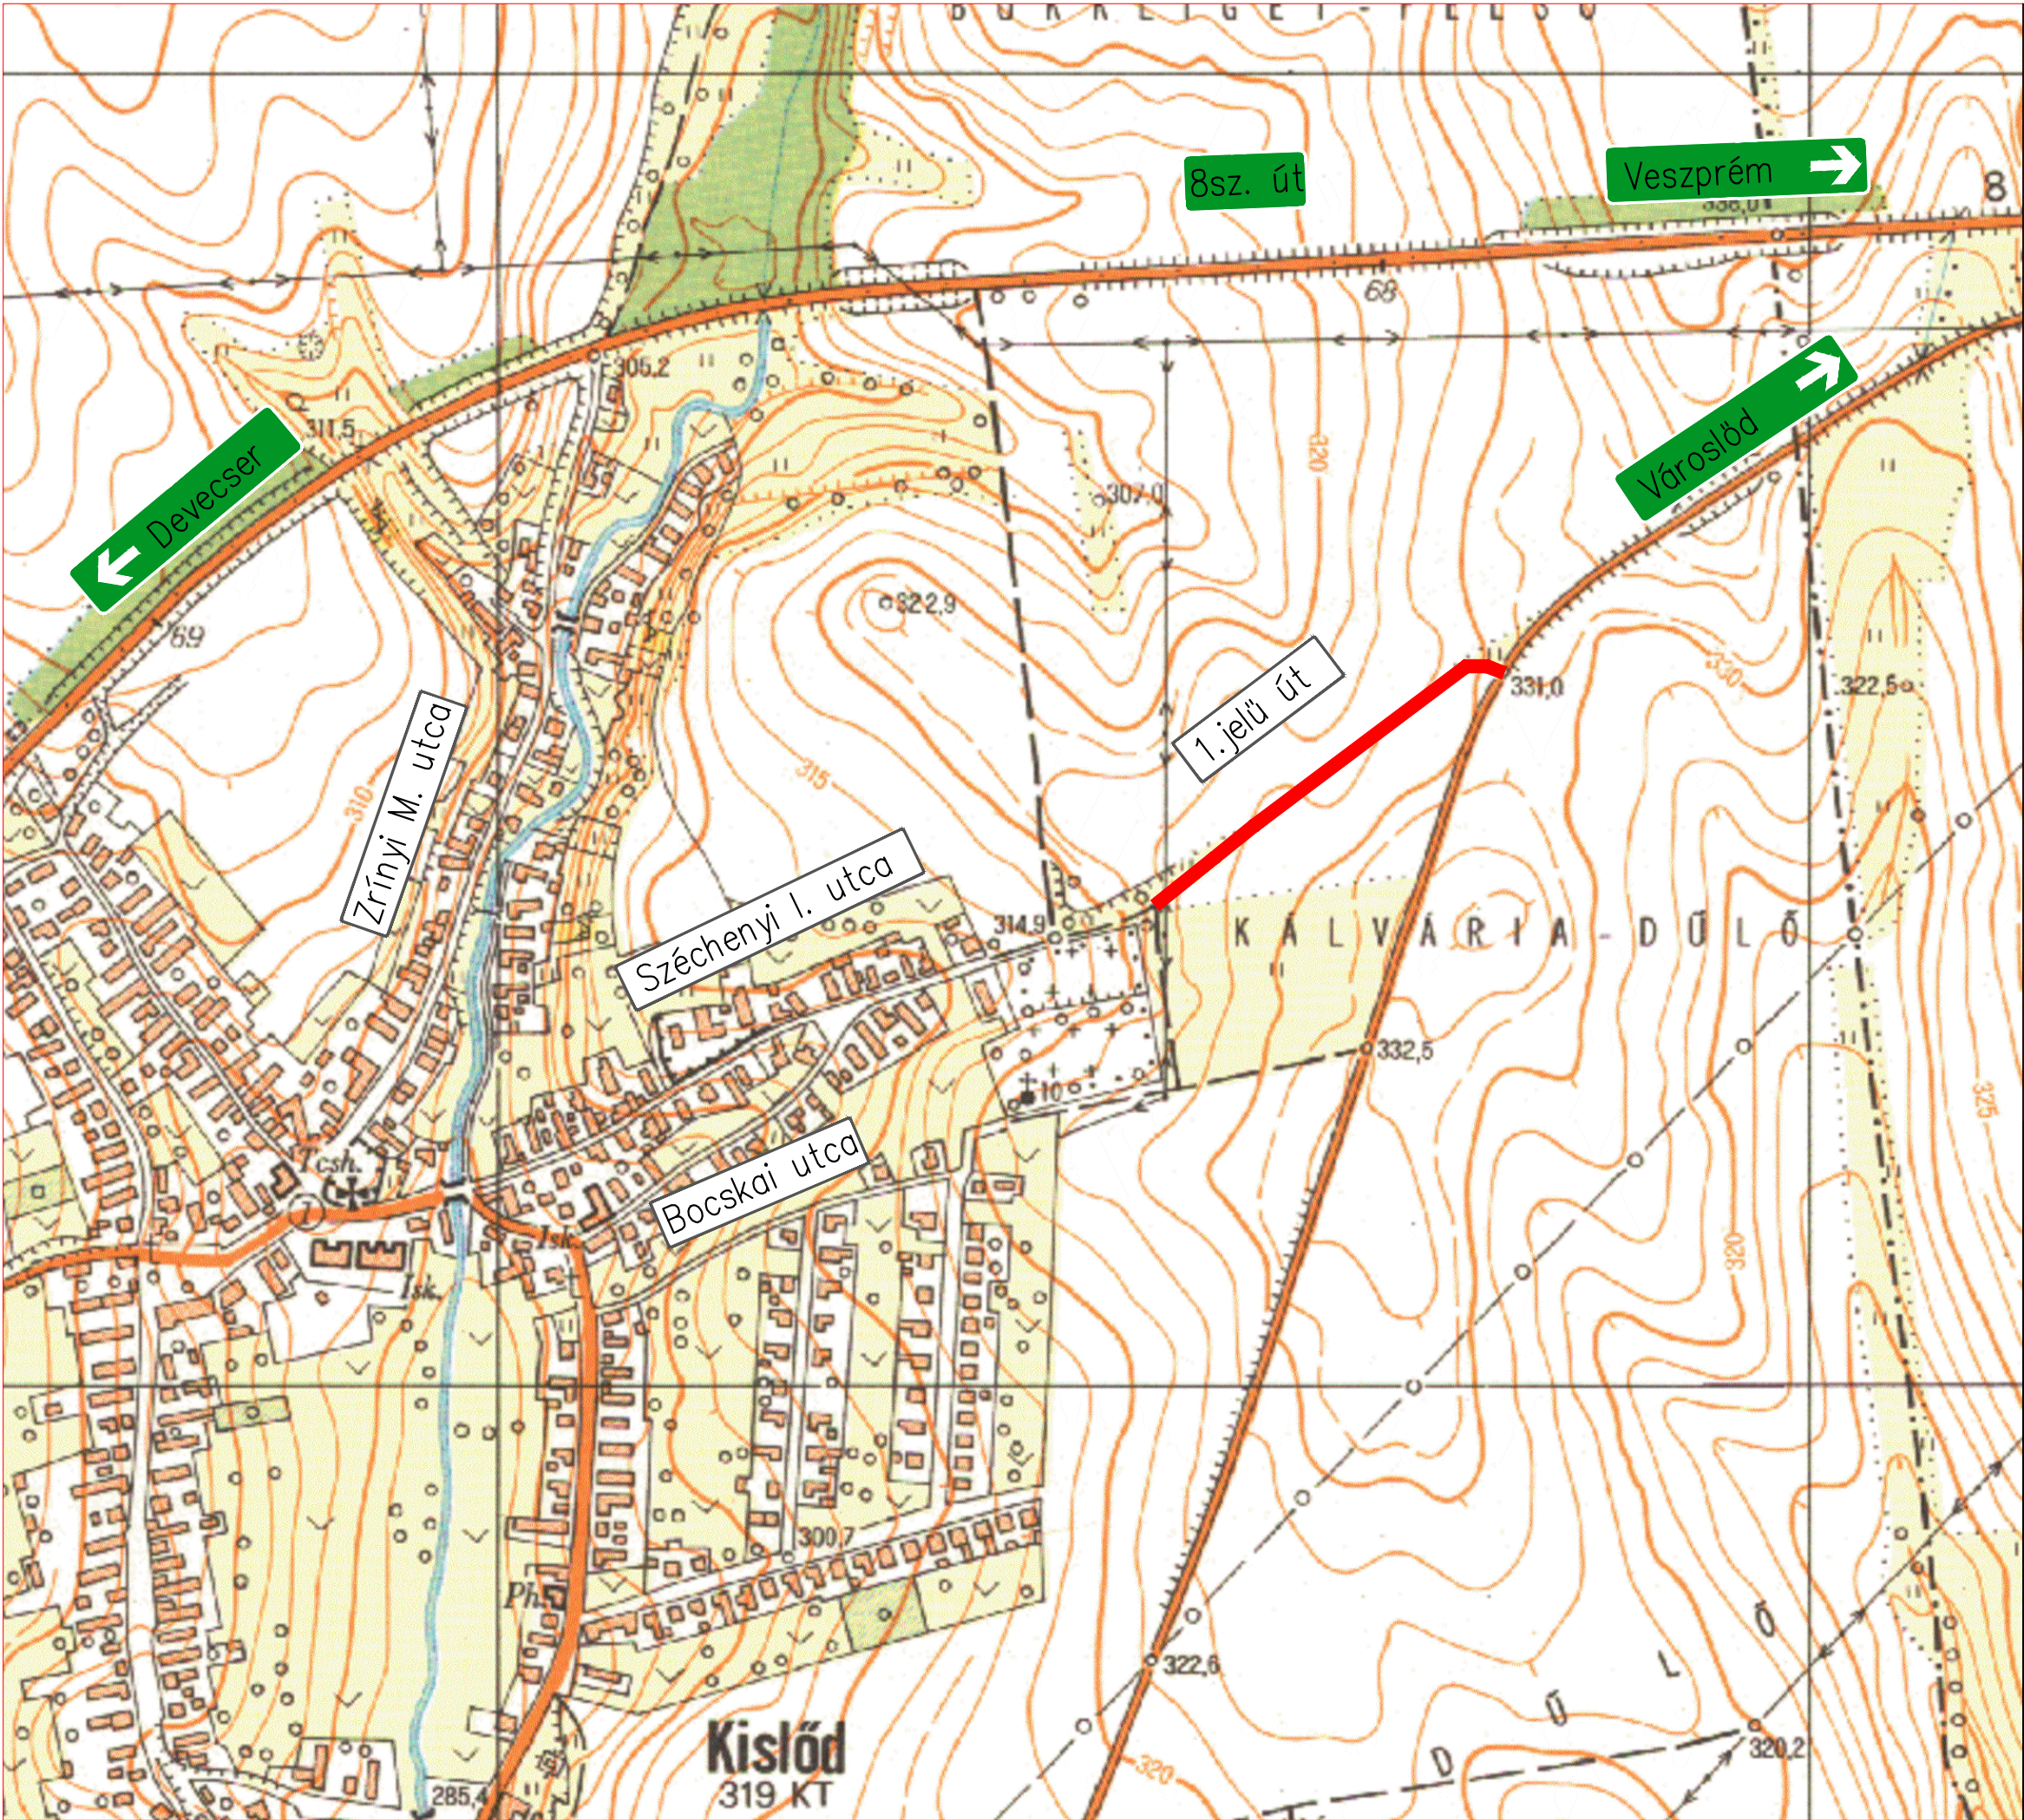


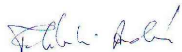

Megbízó:				Kislőd község Önkormányzata	
				8446 Kislőd, Hősök tere 1.	
Terv fajtája:		Engedélyezési terv		 Fehérvári és Fekete Kft.	
Szakág:		Útépítés		Telefon : (20) 965-7980 Telefax : (88) 420-737 e - mail : fehevari.a@gmail.com www.fehervariesfekete.hu	
Terv tárgya:		Kislőd 438, 051 hrsz. ingatlanok szilárd burkolattal történő ellátása és csapadékvíz elvezetése		Terv száma: TD/FF-0001/2017	
				Tervező:  Fehérvári András okleveles építőmérnök KÉ-K 19-0794	
Rajz megnevezése:		Áttekintő térkép		Szerkesztő:  Holdingér Péter építőmérnök	
Rajzszám:	Méretarány:	Dátum:		Tervellenőr:	
U-1	1:5000	2017. január			