
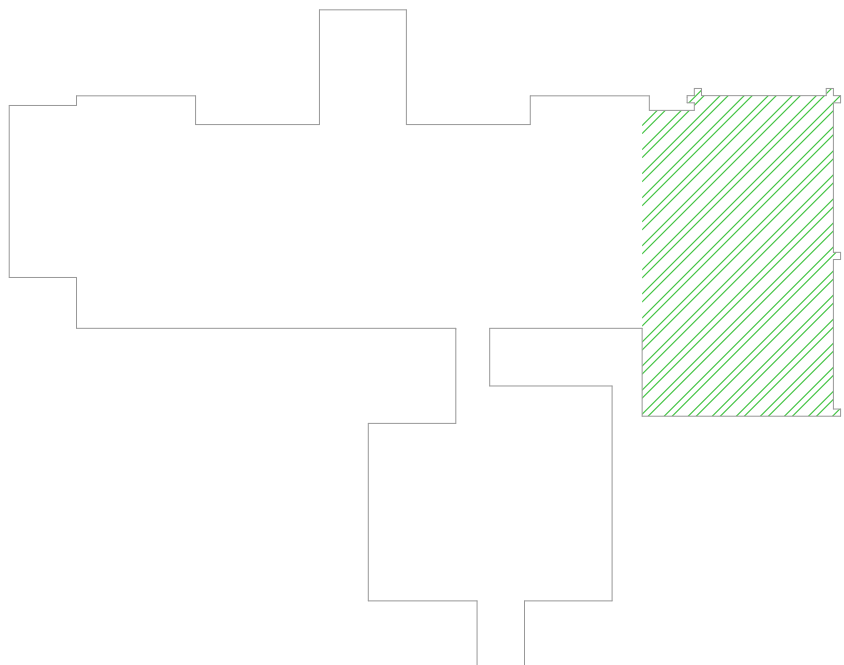


vaméretet jelölik!

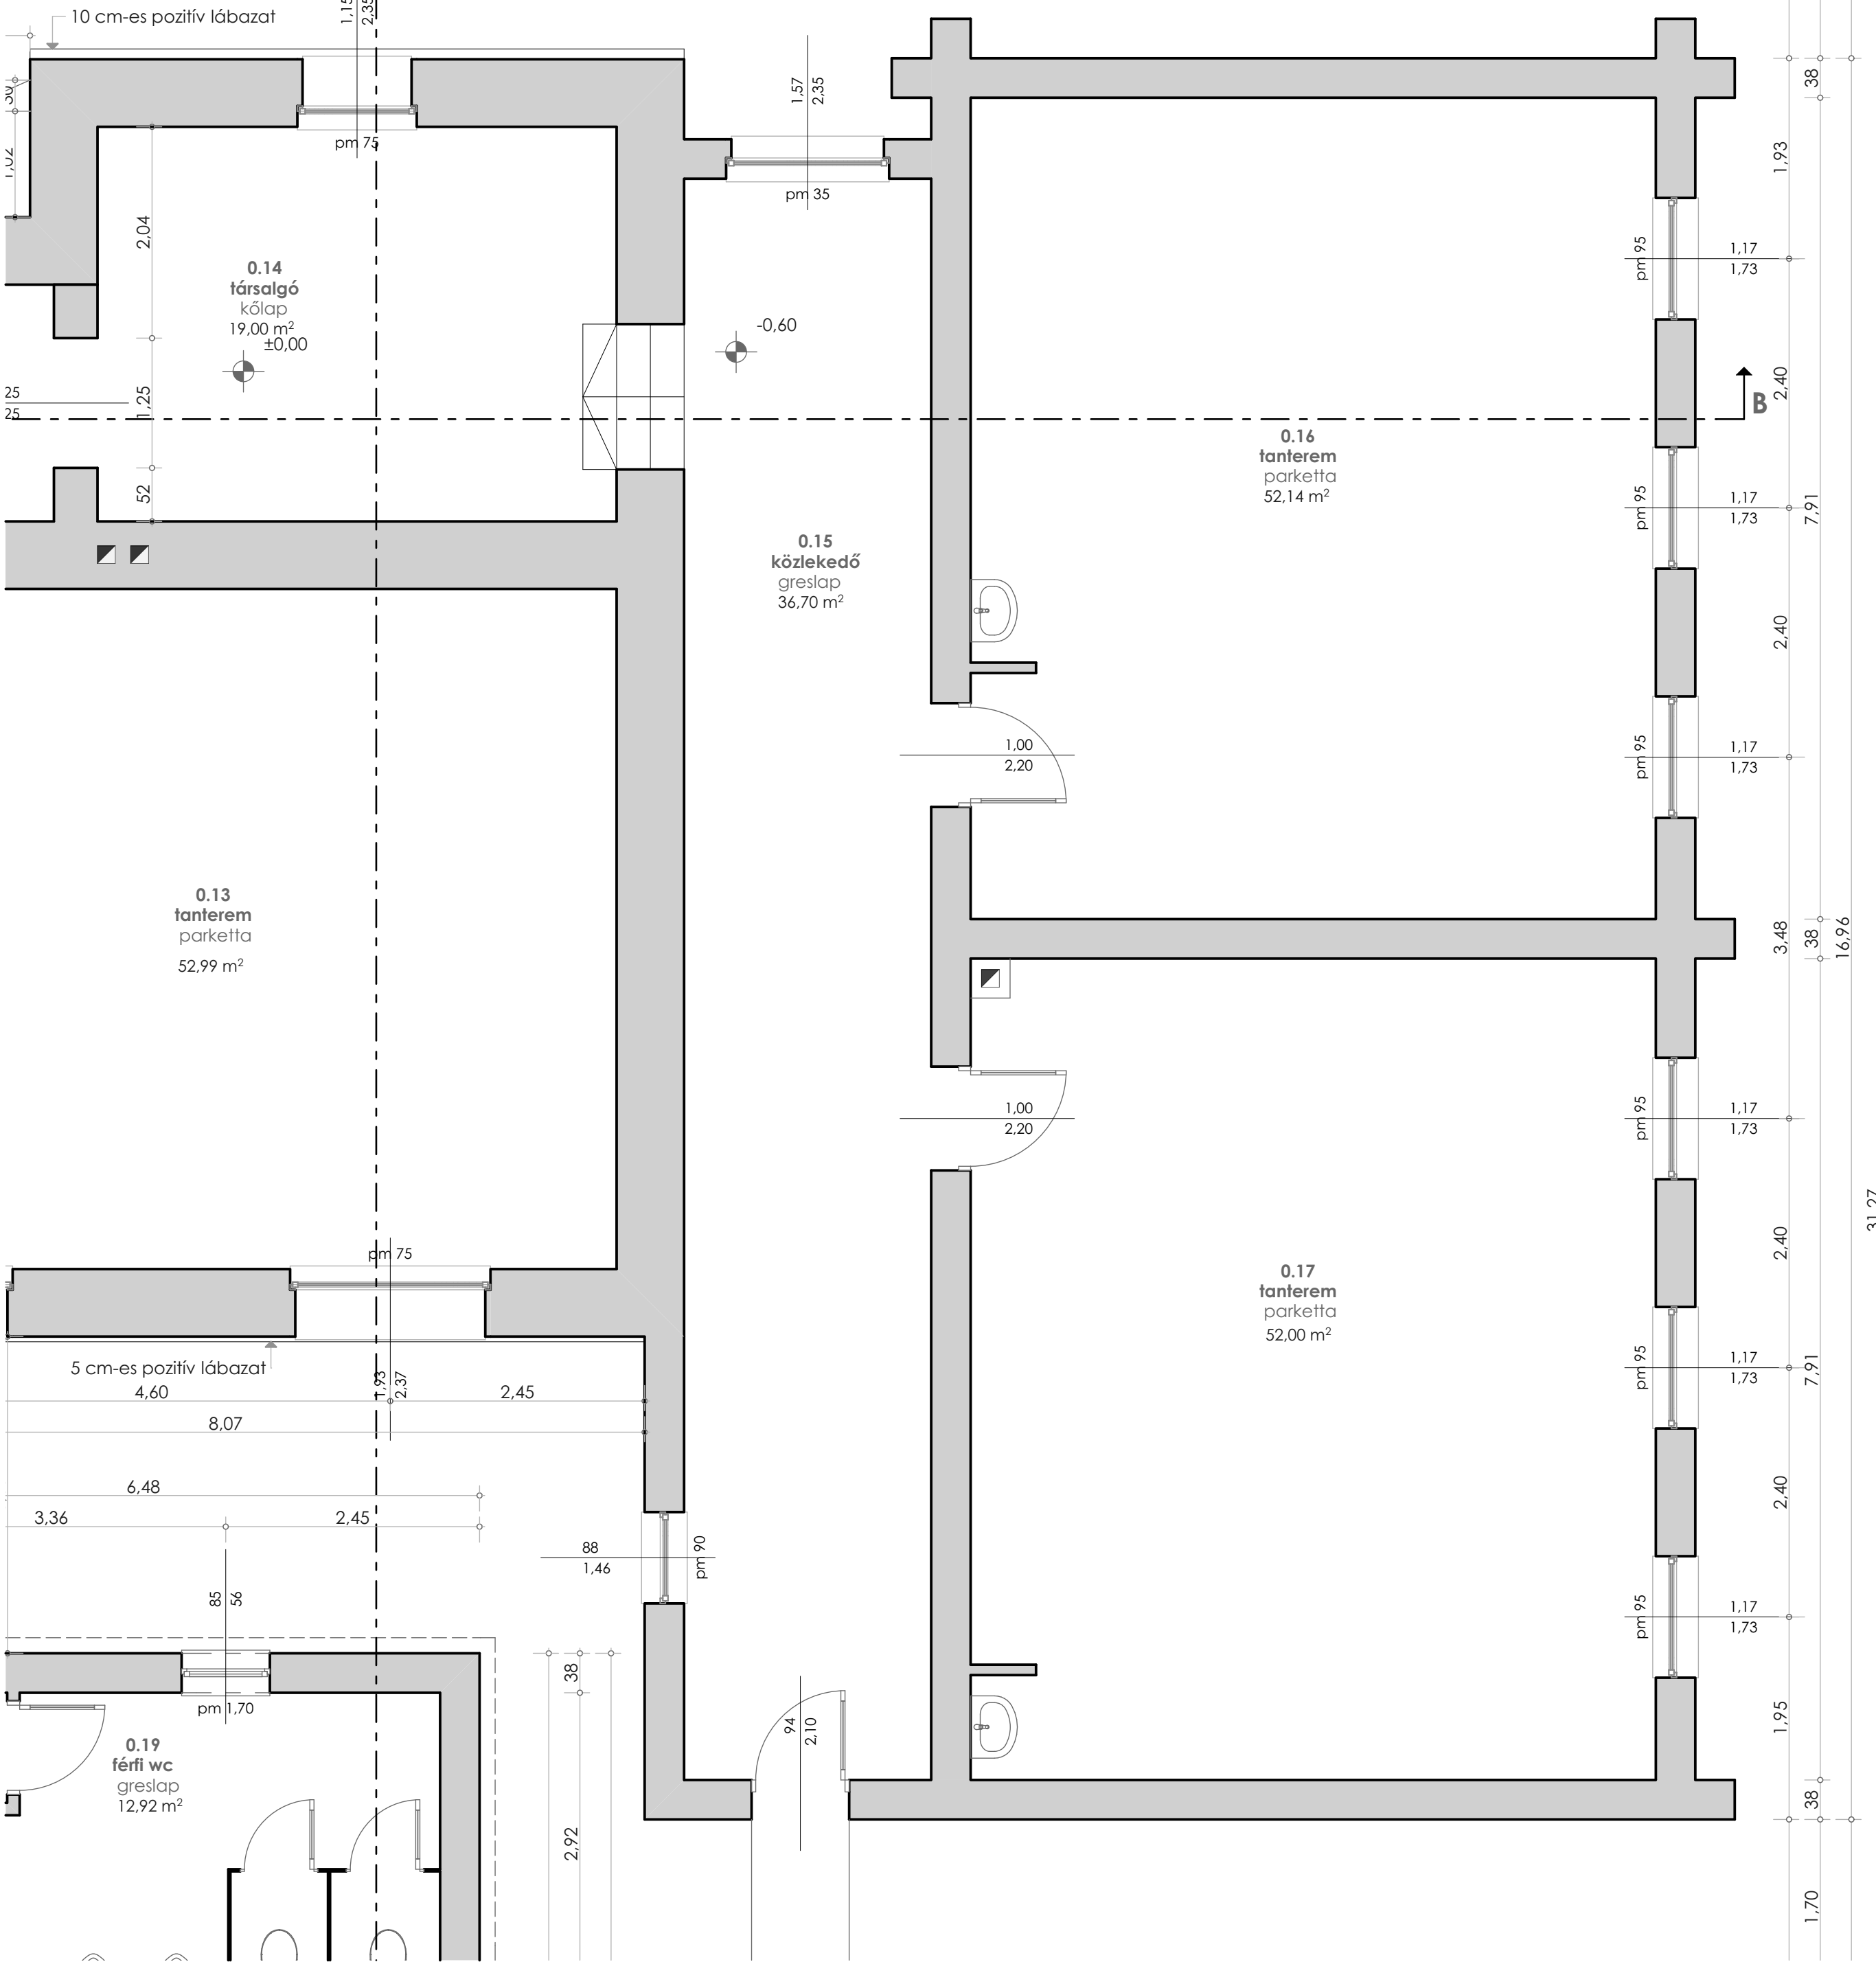

Tárgyi tervdokumentáció szellemi tulajdonáról a tervezői szerződés foglal állást. A tervdokumentáció teljes egészében vagy részben másolása, harmadik fél részére történő kiadása a tervező vagy megrendelő előzetes, kizárólagosan írásos hozzájárulásával lehetséges!
A kiviteli terv szakági fejezeteit a munka megkezdése előtt össze kell nézni, nem egyezőség, vagy kérdés esetén a tervező értesíthető. Terv módosítást kizárólag a tervező tehet. A tervtől eltérni csak kivételes esetben szabad.
MINDEN MÉRÉT ÉPÍTÉS ÉS GYÁRTÁS ELŐTT A HELYSZÍNEK ELLENŐRIZENDŐ! A méretpontatlanságból származó gyártási és építési károkért nem vállal a tervező felelősséget. Ez érvényes minden szakági tervre is!

Felvételi földszinti alaprajz részlet	
4.	
M=1:50	É-06
terv:	Róthy Mihály Német Nemzetiségi Iskola energetikai korszerűsítése - Kislód
Kivitelezési dokumentáció	
építés helye:	8446 Kislód, Hősök tere 9. hrsz.: 464/2

tulajdonos/megrendelő:	
Kislód Község Önkormányzata	
8446 Kislód, Hősök tere 1.	
képviselet: Somogyi Anna Mária polgármester	
tervező:	Icelos-PLAN Kereskedelmi és Mérnöki Kft.
8790 Zalaszántó Városmajor u. 2/A	
képviselet: Kámán Zsolt tervező	
É 20-0297	tel: 0670 581 4688

szakági tervezők:	
Akadálymentesítés:	
Dallos Rita	
Rehabilitációs környezettervező szakértő	
F-209/2017	
Tűzvédelem:	Gépszakért:
Garabics Krisztián	Buzás László
építész tűzvédelmi szakértő	okl. gépészmérnök
I-97/2013	Gk 19-0459