
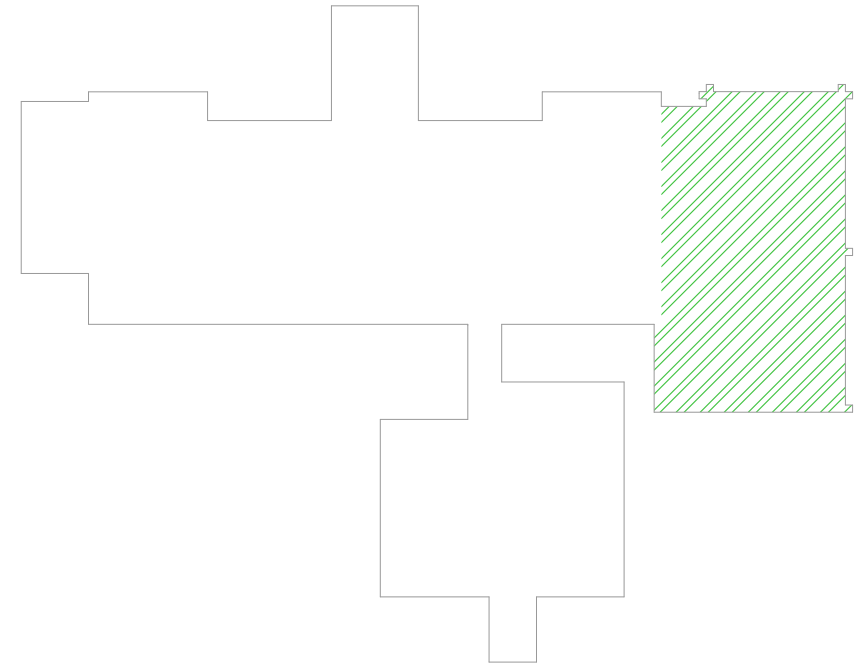


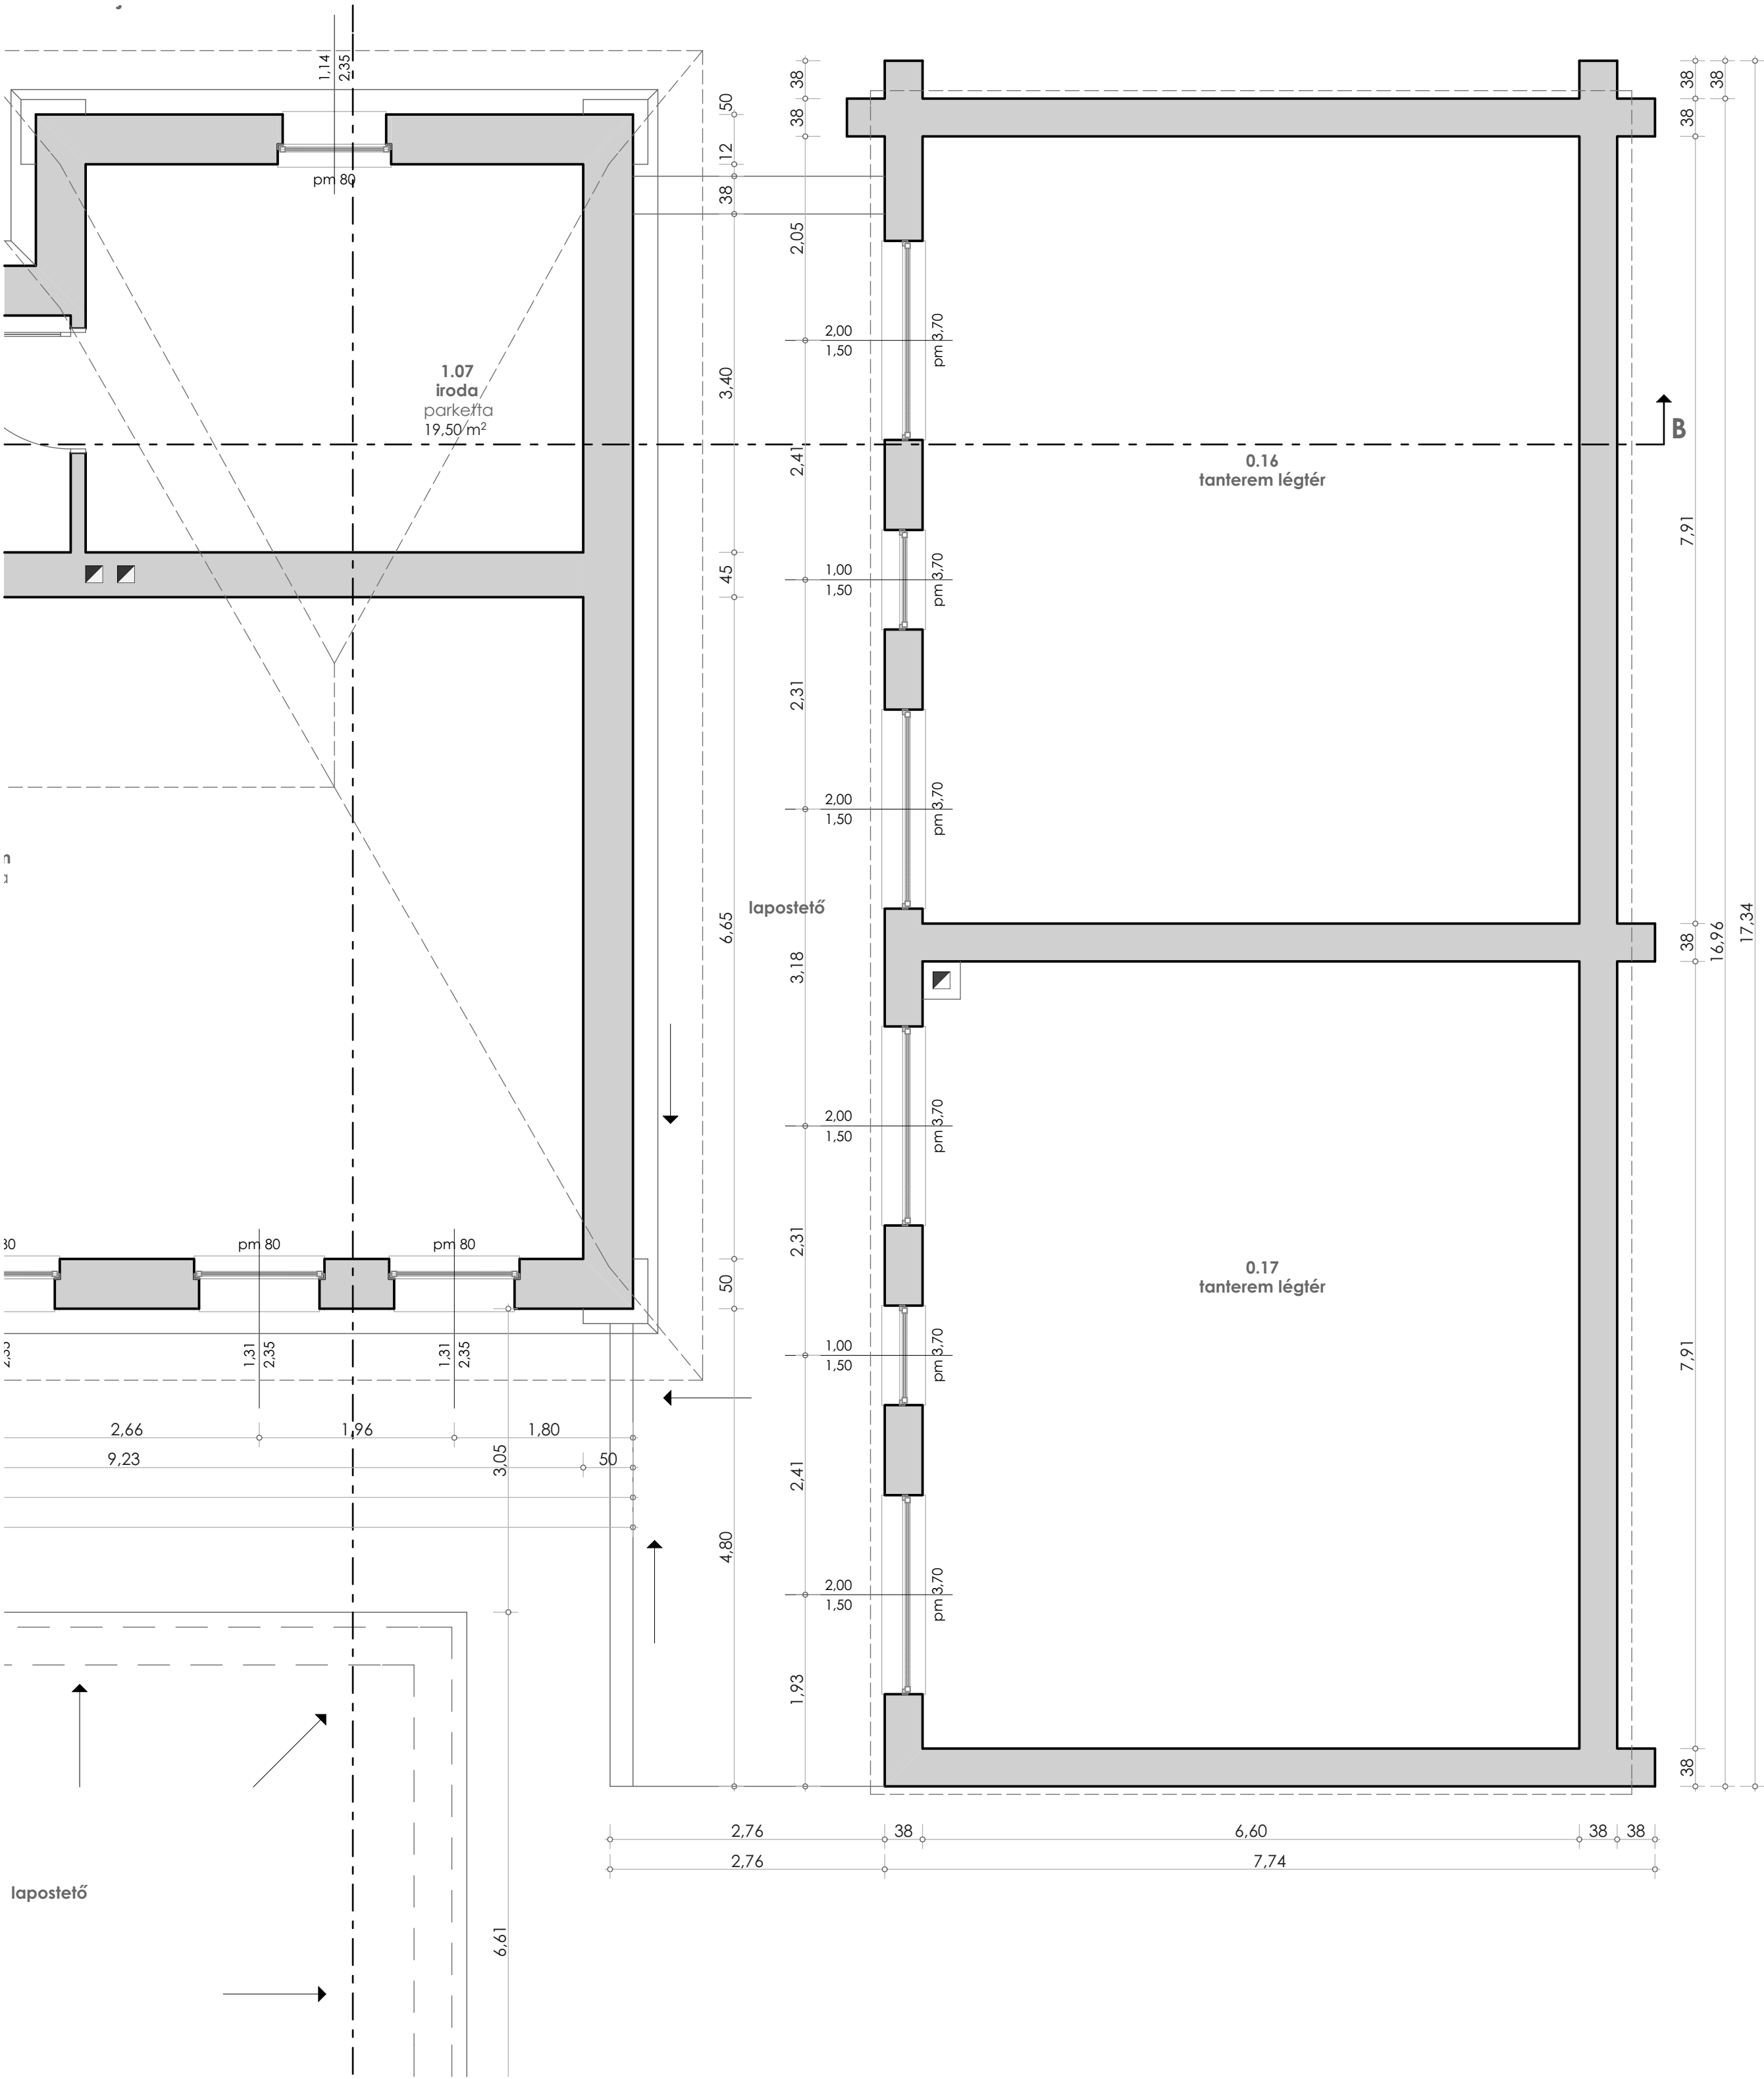

Felvételi emeleti alaprajz részlet 4. M=1:50 É-11		tulajdonos/megrendelő: Kislőd Község Önkormányzata 8446 Kislőd, Hősök tere 1. képviseli: Somogyi Anna Mária polgármester		szakági tervezők: Akadálymentesítés: Dallos Rita Rehabilitációs környezettervező szakértő F-209/2017	
terv:	Róthy Mihály Német Nemzetiségi Iskola energetikai korszerűsítése - Kislőd	tervező:	Icelos-PLAN Kereskedelmi és Mérnöki Kft. 8790 Zalaszentgrót Városmajor u. 2/A képviseli: Kámán Zsolt tervező É 20-0297 tel: 0670 581 4688	Tűzvédelem: Garabics Krisztián építész tűzvédelmi szakértő I-97/2013	Gépszet: Buzás László okl. gépészmérnök Gk 19-0459
építés helye:	8446 Kislőd, Hősök tere 9. hrs.: 464/2				

Tárgyi tervdokumentáció szellemi tulajdonáról a tervezői szerződés foglal állást. A tervdokumentáció teljes egészében vagy részben másolása, harmadik fél részére történő kiadása a tervező vagy megrendelő előzetes, kizárólagosan írásos hozzájárulásával lehetséges!
A kiviteli terv szakági fejezeteit a munka megkezdése előtt össze kell nézni, nem egyezőség, vagy kérdés esetén a tervező értesíthető. Terv módosítást kizárólag a tervező tehet. A tervtől eltérni csak kivételes esetben szabad.
MINDEN MÉRET ÉPÍTÉS ÉS GYÁRTÁS ELŐTT A HELYSZÍNEK ELLENŐRIZENDŐ! A méretpontatlanságból származó gyártási és építési károkért nem vállal a tervező felelősséget. Ez érvényes minden szakági tervre is!