


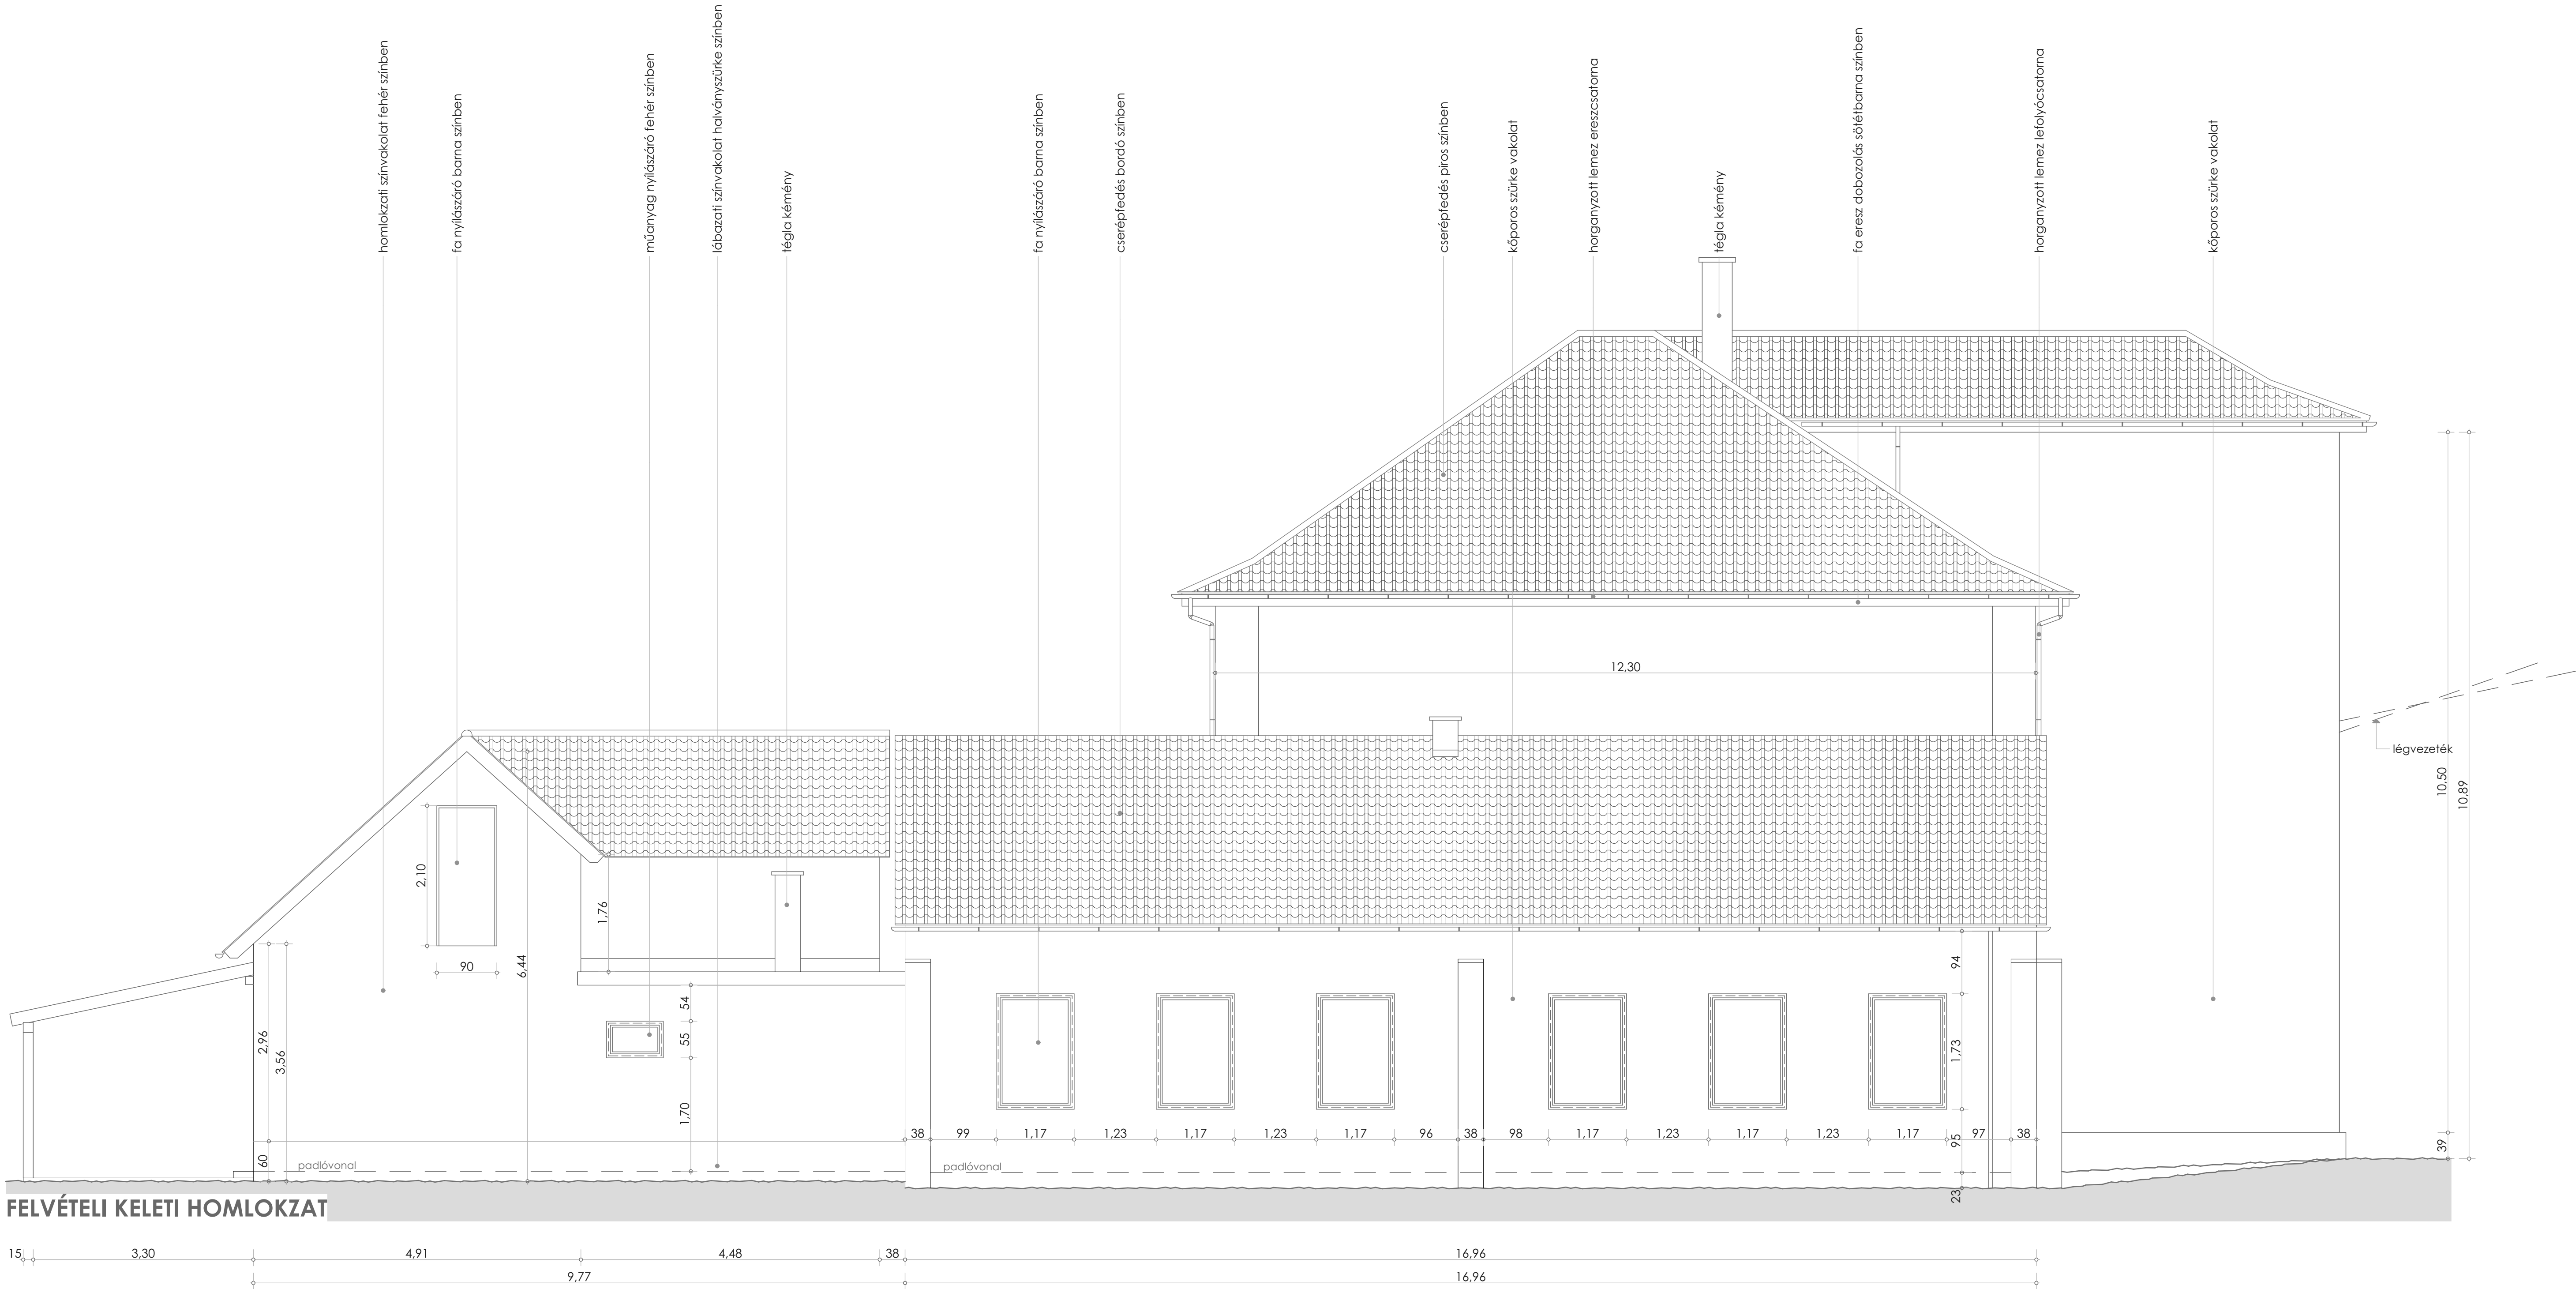

FELVÉTELI KELETI HOMLOKZAT

Tárgyi tervdokumentáció szellemi tulajdonáról a tervezői szerződés foglalt el. A tervdokumentáció teljes egészében vagy részben másolása, harmadik fél részére történő kiadása a tervező vagy megrendelő előzetes, kizárólagosan írásos hozzájárulásával lehetséges!

A kiviteli terv szakági fejezetét a munka megkezdése előtt össze kell nézni, nem egyezőség, vagy kérdés esetén a tervező értesíthető. Terv módosítás kiadását a tervező lehet. A tervől eltérni csak kivétel esetén szabad!

MINDEN MERET ÉPÍTÉS ES GYÁRTÁS ELŐTT A HELYSZÍNEK ELLENŐRİZENDŐ! A méretpontatlanságból származó gyártási és építési károkat nem vállal a tervező felelősséget. Ez érvényes minden szakági tervre is!

Felvételi keleti homlokzat	
M=1:50	É-15
terv:	Ráthi Mihály Német Nemzetiségi lakos energetikai konszerváció - Kisútd
Kivitelzési dokumentáció	
építés helye:	8446 Kisútd, Hőselek tere 9. hrsz.: 4642

külső/megrendelő:	Kisútd Község Önkormányzata 8446 Kisútd, Hőselek tere 1. képviseli: Somogyi Anna Mária polgármester
tervező:	Iszós-PLAN Kereskedelmi és Mérnöki Kft. 8700 Zalaegerszegi Városmajor u. 2/A képviseli: Kálmán Zoltán tervező É 20-0297 tel: 0670 581 4688

szakági tervezők:	Árnyékművelés: Dallos Rita Rehabilitációs környezettervező szakértő F-209/2017
Tűzvédelem:	Gépészet: Garabics Krisztián építész tűzvédelmi szakértő I-97/2013
Gépészet:	Buzás László okl. gépészmérnök GK 19-0459