


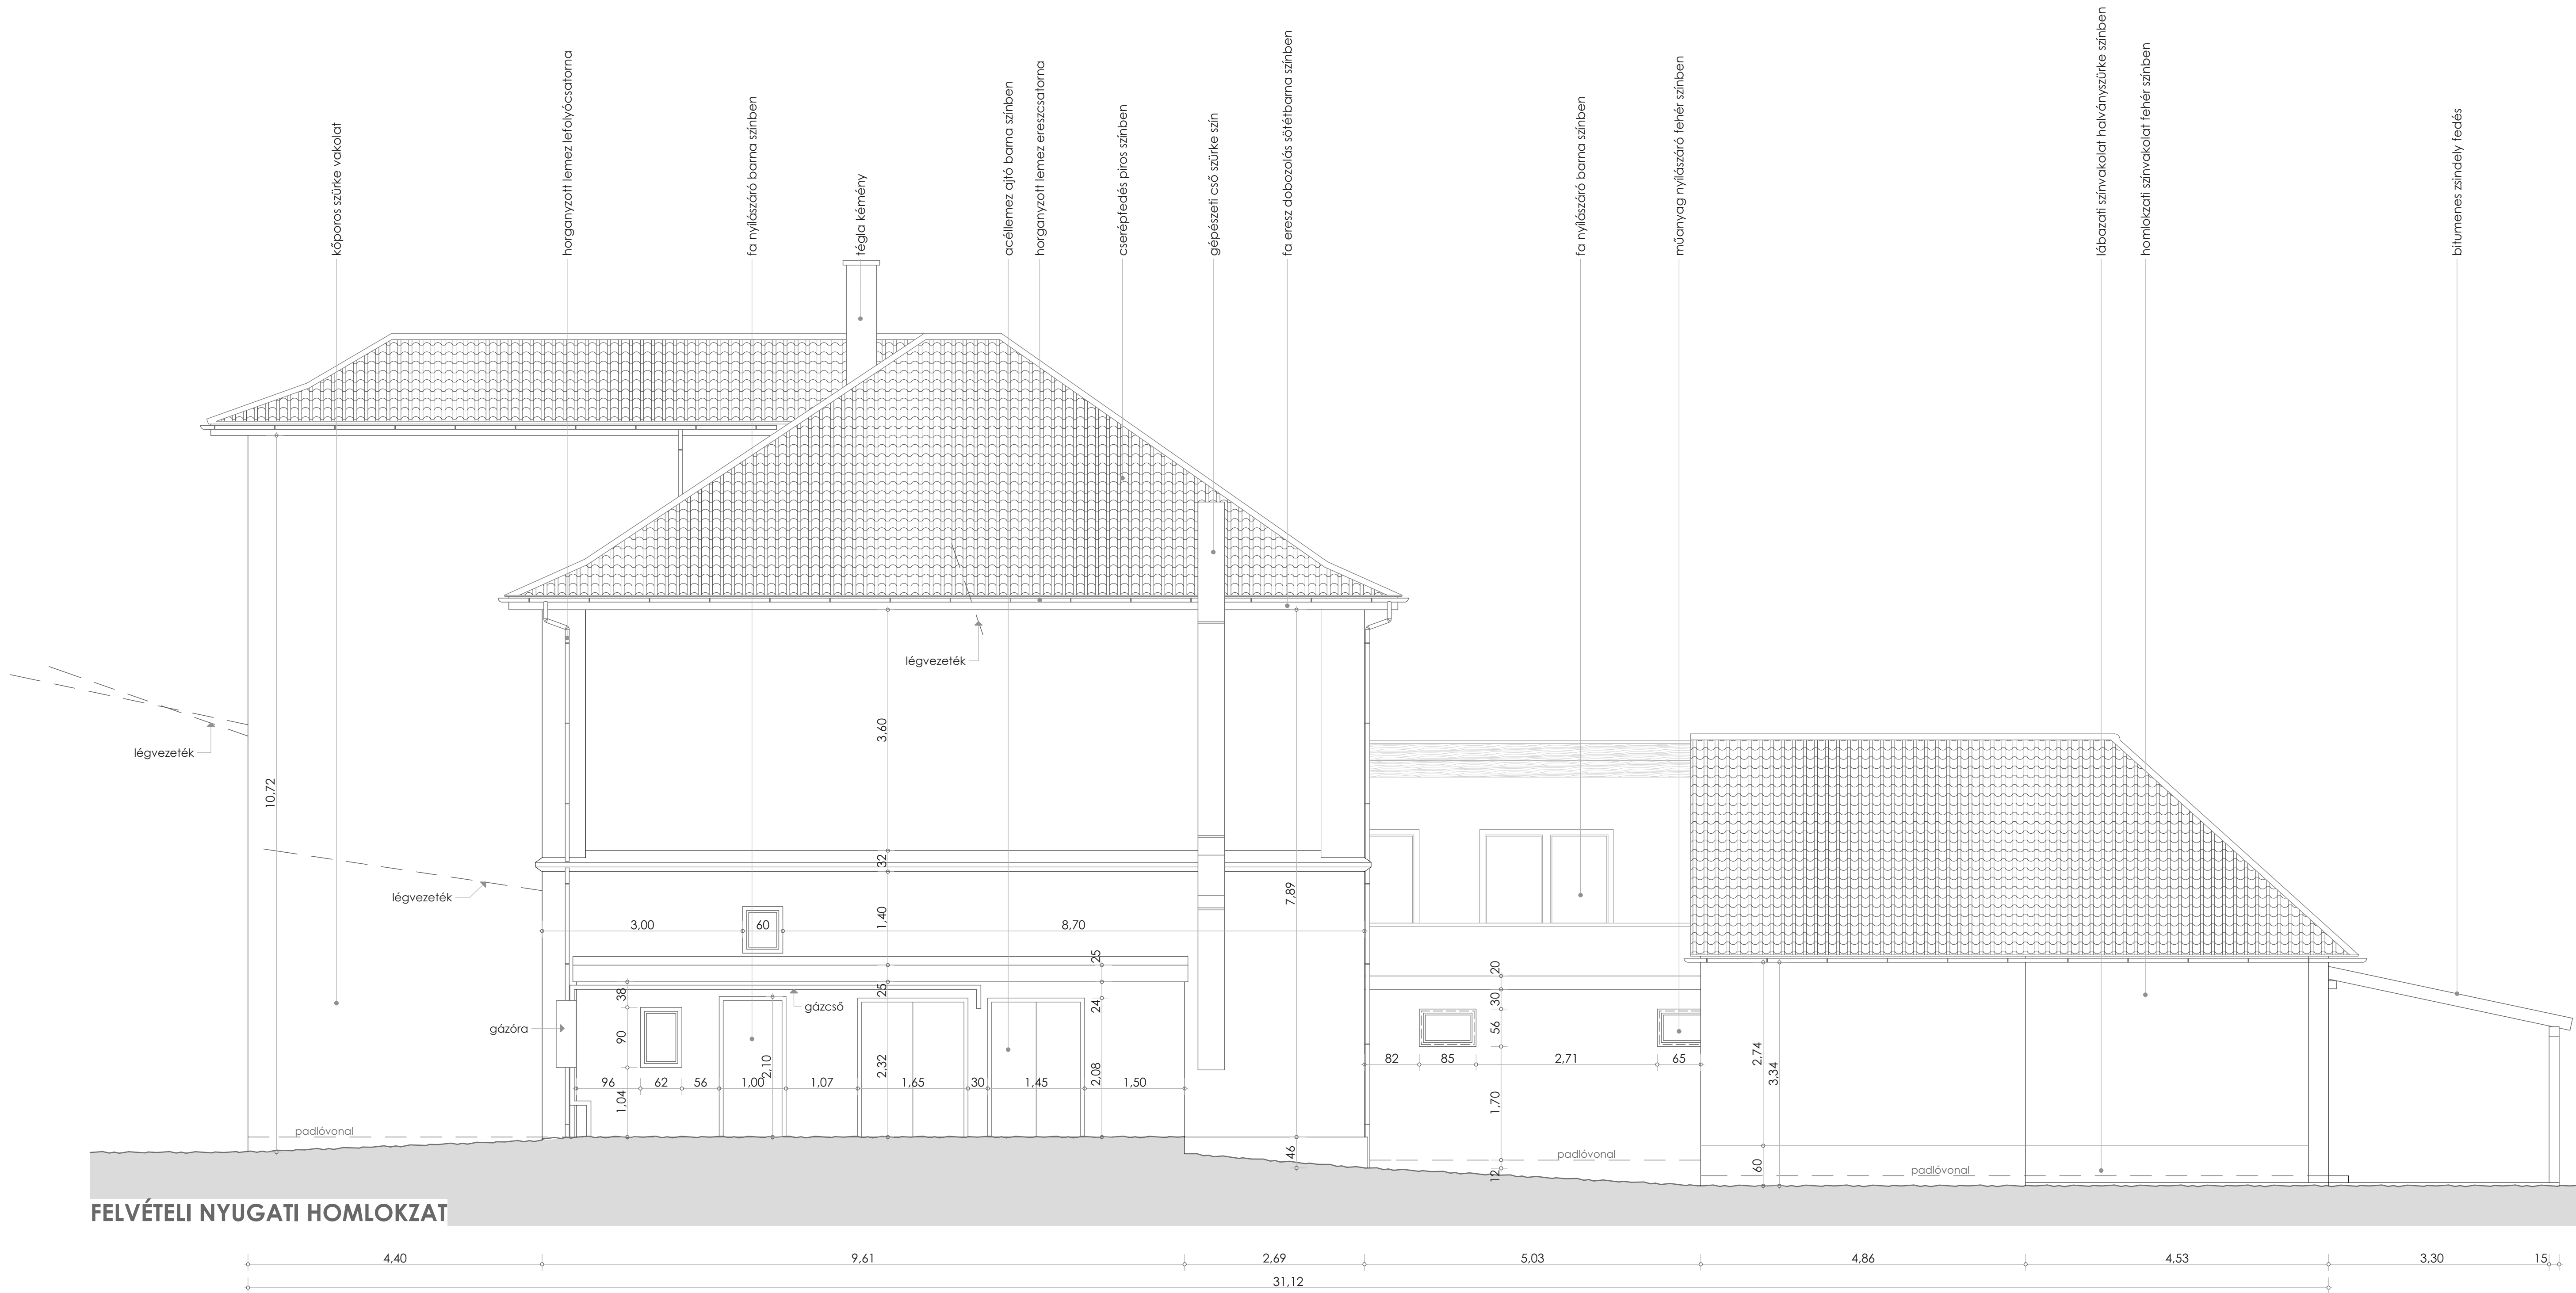

Tárgyi tervdokumentáció szellemi tulajdonáról a tervezői szerződés foglalt állást. A tervdokumentáció teljes egészében vagy részben másolása, harmadik fél részére történő kiadása a tervező vagy megrendelő előzetes, kizárólagosan írásos hozzájárulásával lehetséges!

A kiviteli terv szakági fejezetét a munka megkezdése előtt össze kell nézni, nem egyezőség, vagy kérdés esetén a tervező értesíthető. Terv módosításai kizárólag a tervező lehet. A tervről eltérni csak kivételre esetenként szabad!

MINDEN MERET ÉPÍTÉS ES GYÁRTÁS ELŐTT A HELYSZÍNEK ELLENŐRİZENDŐ! A méretepontatlanságból származó gyártási és építési károkért nem vállal a tervező felelősséget. Ez érvényes minden szakági tervre is!

Felvételi nyugati homlokzat	
M=1:50	É-17
terv:	Ráthgy Mihály Német Nemzetiségi lakos energetikai korszerűsítése - Kisútd
Kivitelzési dokumentáció	
építés helye:	8446 Kisútd, Hőselek tere 9. hrsz.: 464/2

tervező:	Kisútd Községi Önkormányzata 8446 Kisútd, Hőselek tere 1. képviseli: Somogyi Anna Mária polgármester
tervező:	Iszós-PLAN Kereskedelmi és Működési Kft. 8700 Zalaegerszegi Városmajor u. 2/A képviseli: Kálmán Zsolt tervező É 20-0297 tel: 0670 581 4688

szakági tervezők:	Árnyéktérkép: Dallos Rita Rehabilitációs környezettervező szakértő F-209/2017	Tűzvédelem: Garabics Krisztián építész tűzvédelmi szakértő I-97/2013	Gépezet: Buzás László olt. gépészmérnök Gk 19-0459
-------------------	--	---	---