


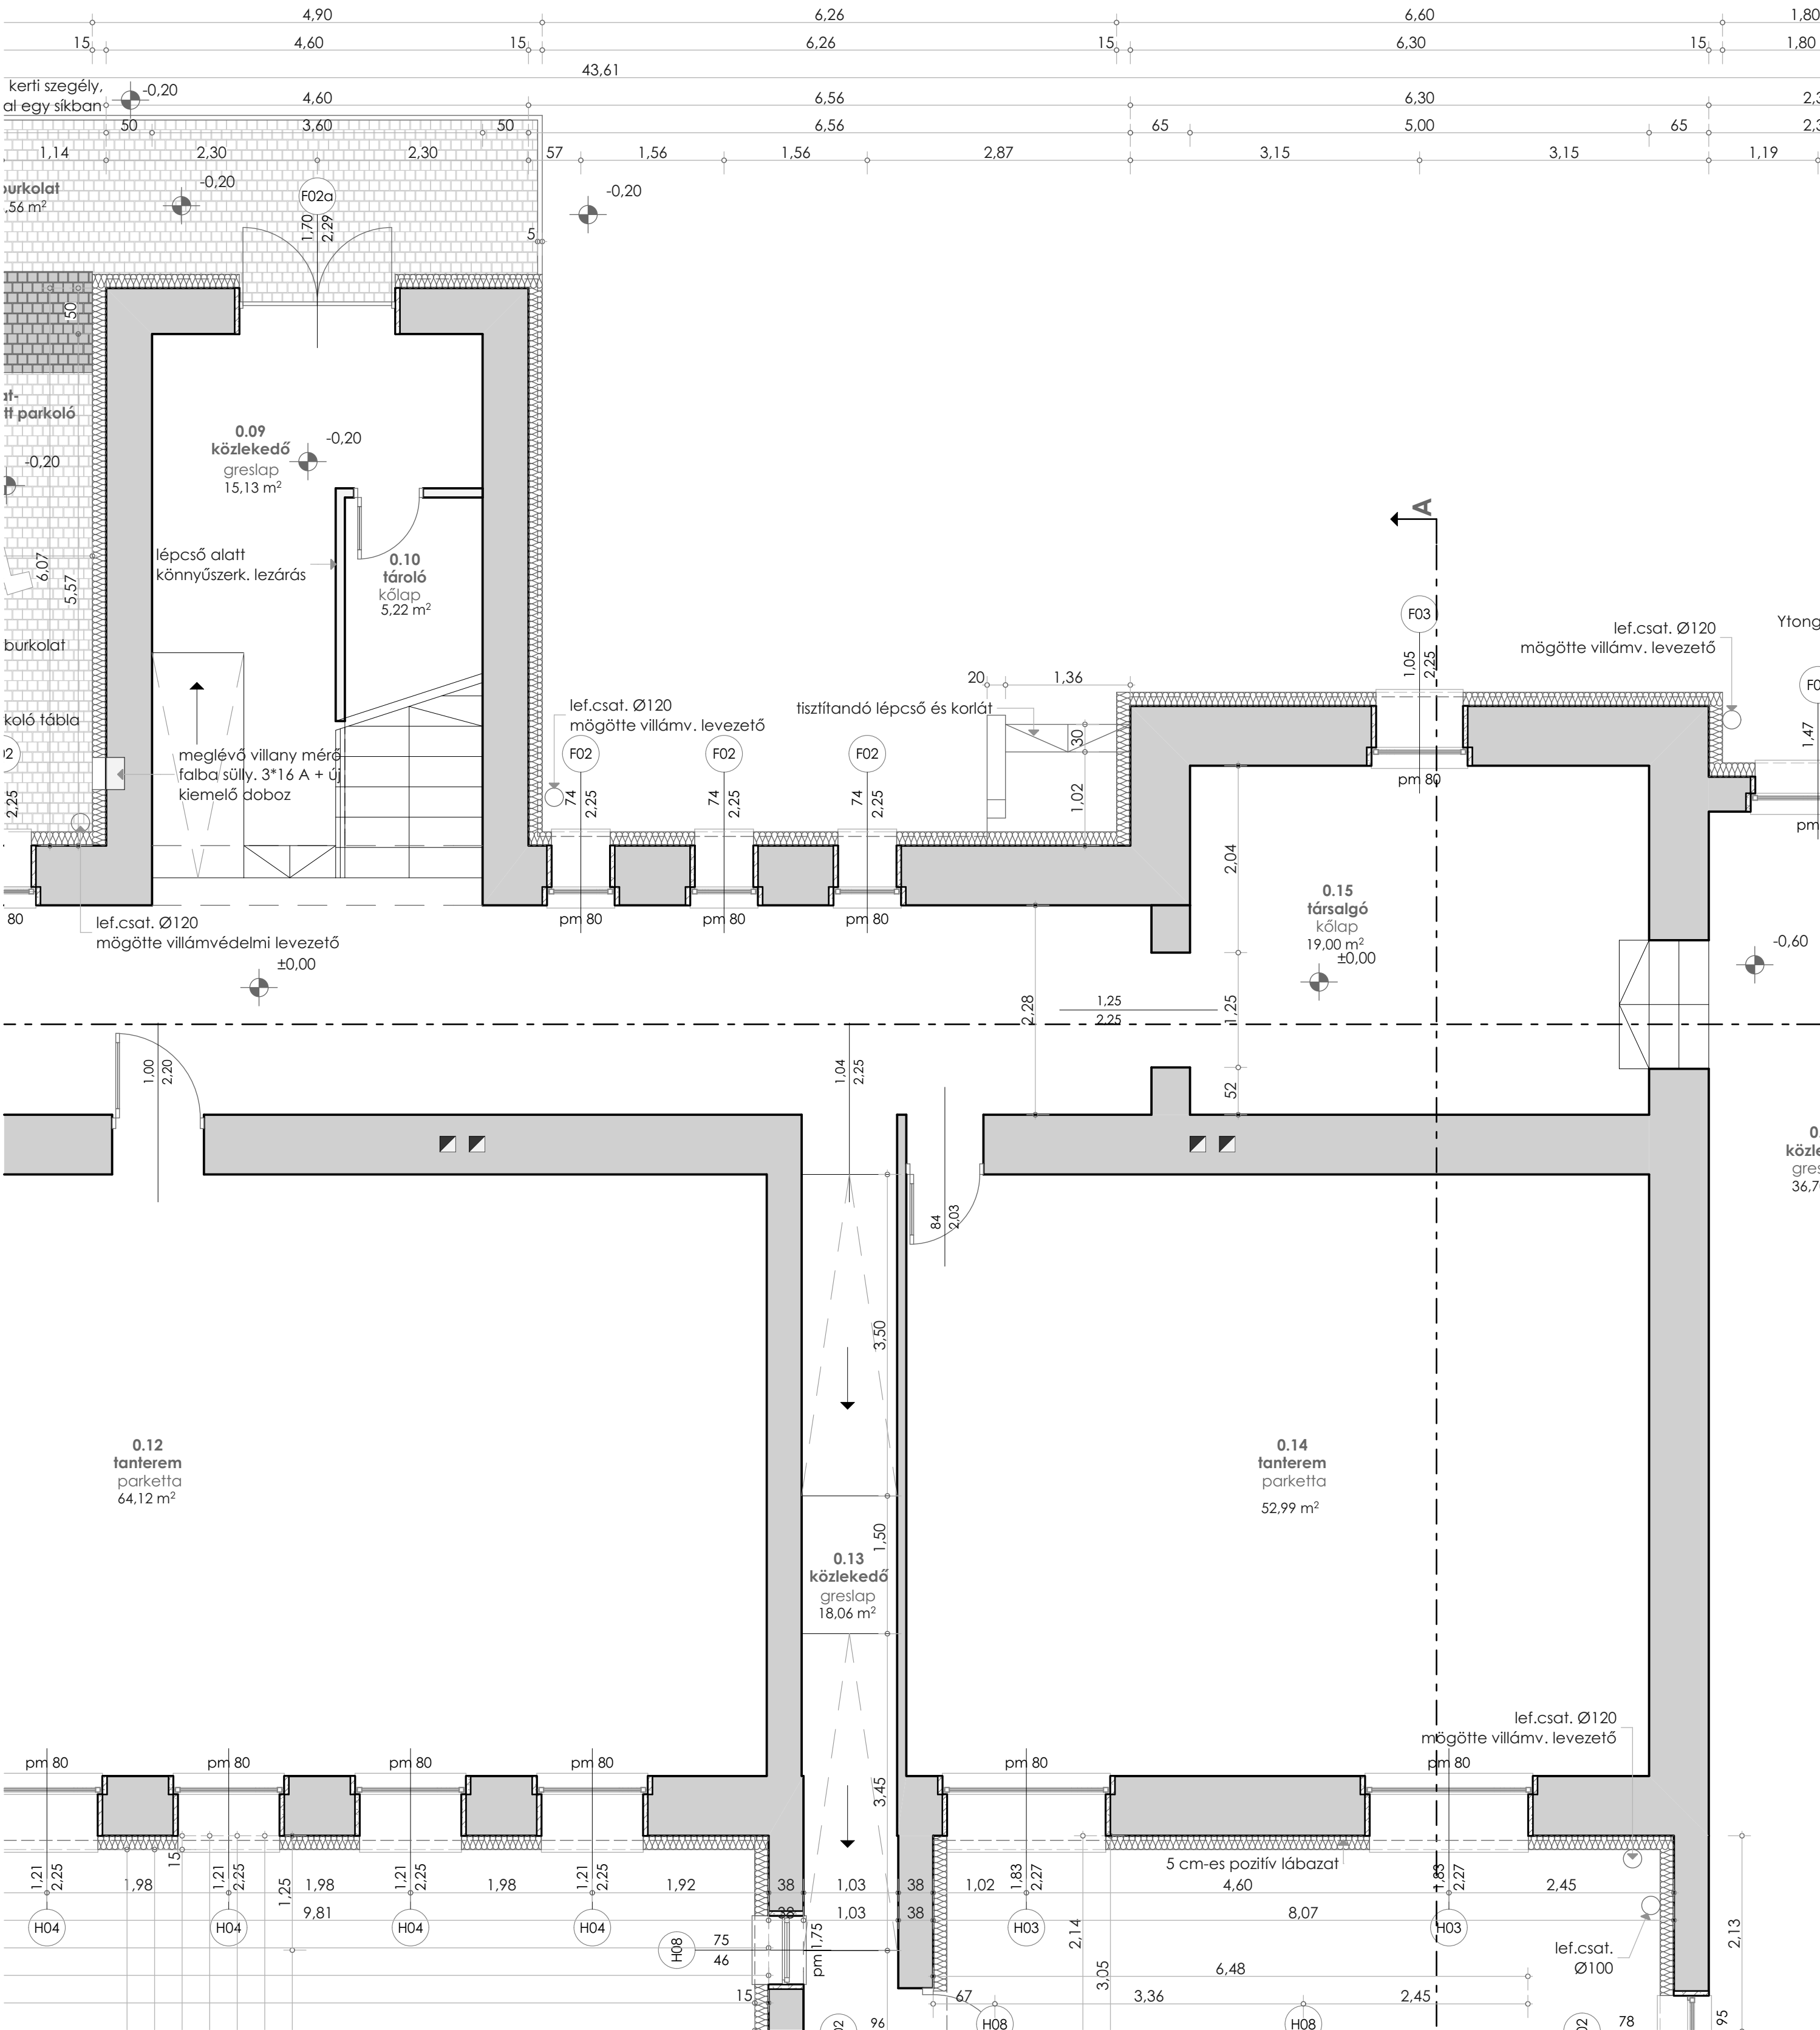

Tervezett földszinti alaprajz részlet		
2		
M=1:50 É=20		
terv:	Róthy Mihály Német Nemzetiségi Iskola energetikai korszerűsítése - Kislőd	
	Kivitelezési dokumentáció	
építés helye:	8446 Kislőd, Hősök tere 9. hrsz.: 464/2	

tulajdonos/megrendelő:		
Kislőd Község Önkormányzata		
8446 Kislőd, Hősök tere 1.		
képviselet: Somogyi Anna Mária polgármester		
tervező:	Icelos-PLAN Kereskedelmi és Mérnöki Kft.	
	8790 Zalaszántó Városmajor u. 2/A	
	képviselet: Kámán Zsolt tervező	
	É 20-0297 tel: 0670 581 4688	

szakági tervezők:		
Akadálymentesítés:		
Dallos Rita		
Rehabilitációs környezettervező szakértő		
F-209/2017		
Tűzvédelem:		
Garabics Krisztián		
építész tűzvédelmi szakértő		
I-97/2013		
Gépészet:		
Buzás László		
okl. gépészmérnök		
Gk 19-0459		

Tárgyi tervdokumentáció szellemi tulajdonáról a tervezői szerződés foglalt állást. A tervdokumentáció teljes egészében vagy részben másolása, harmadik fél részére történő kiadása a tervező vagy megrendelő előzetes, kizárólagosan írásos hozzájárulásával lehetséges!

A kiviteli terv szakági fejezeteit a munka megkezdése előtt össze kell nézni, nem egyezőség, vagy kérdés esetén a tervező értesíthető. Terv módosítást kizárólag a tervező tehet. A tervtől eltérni csak kivételes esetben szabad.

MINDEN MÉRET ÉPÍTÉS ÉS GYÁRTÁS ELŐTT A HELYSZÍNEN ELLENŐRIZENDŐ! A méretpontatlanságból származó gyártási és építési károkért nem vállal a tervező felelősséget. Ez érvényes minden szakági tervre is!