


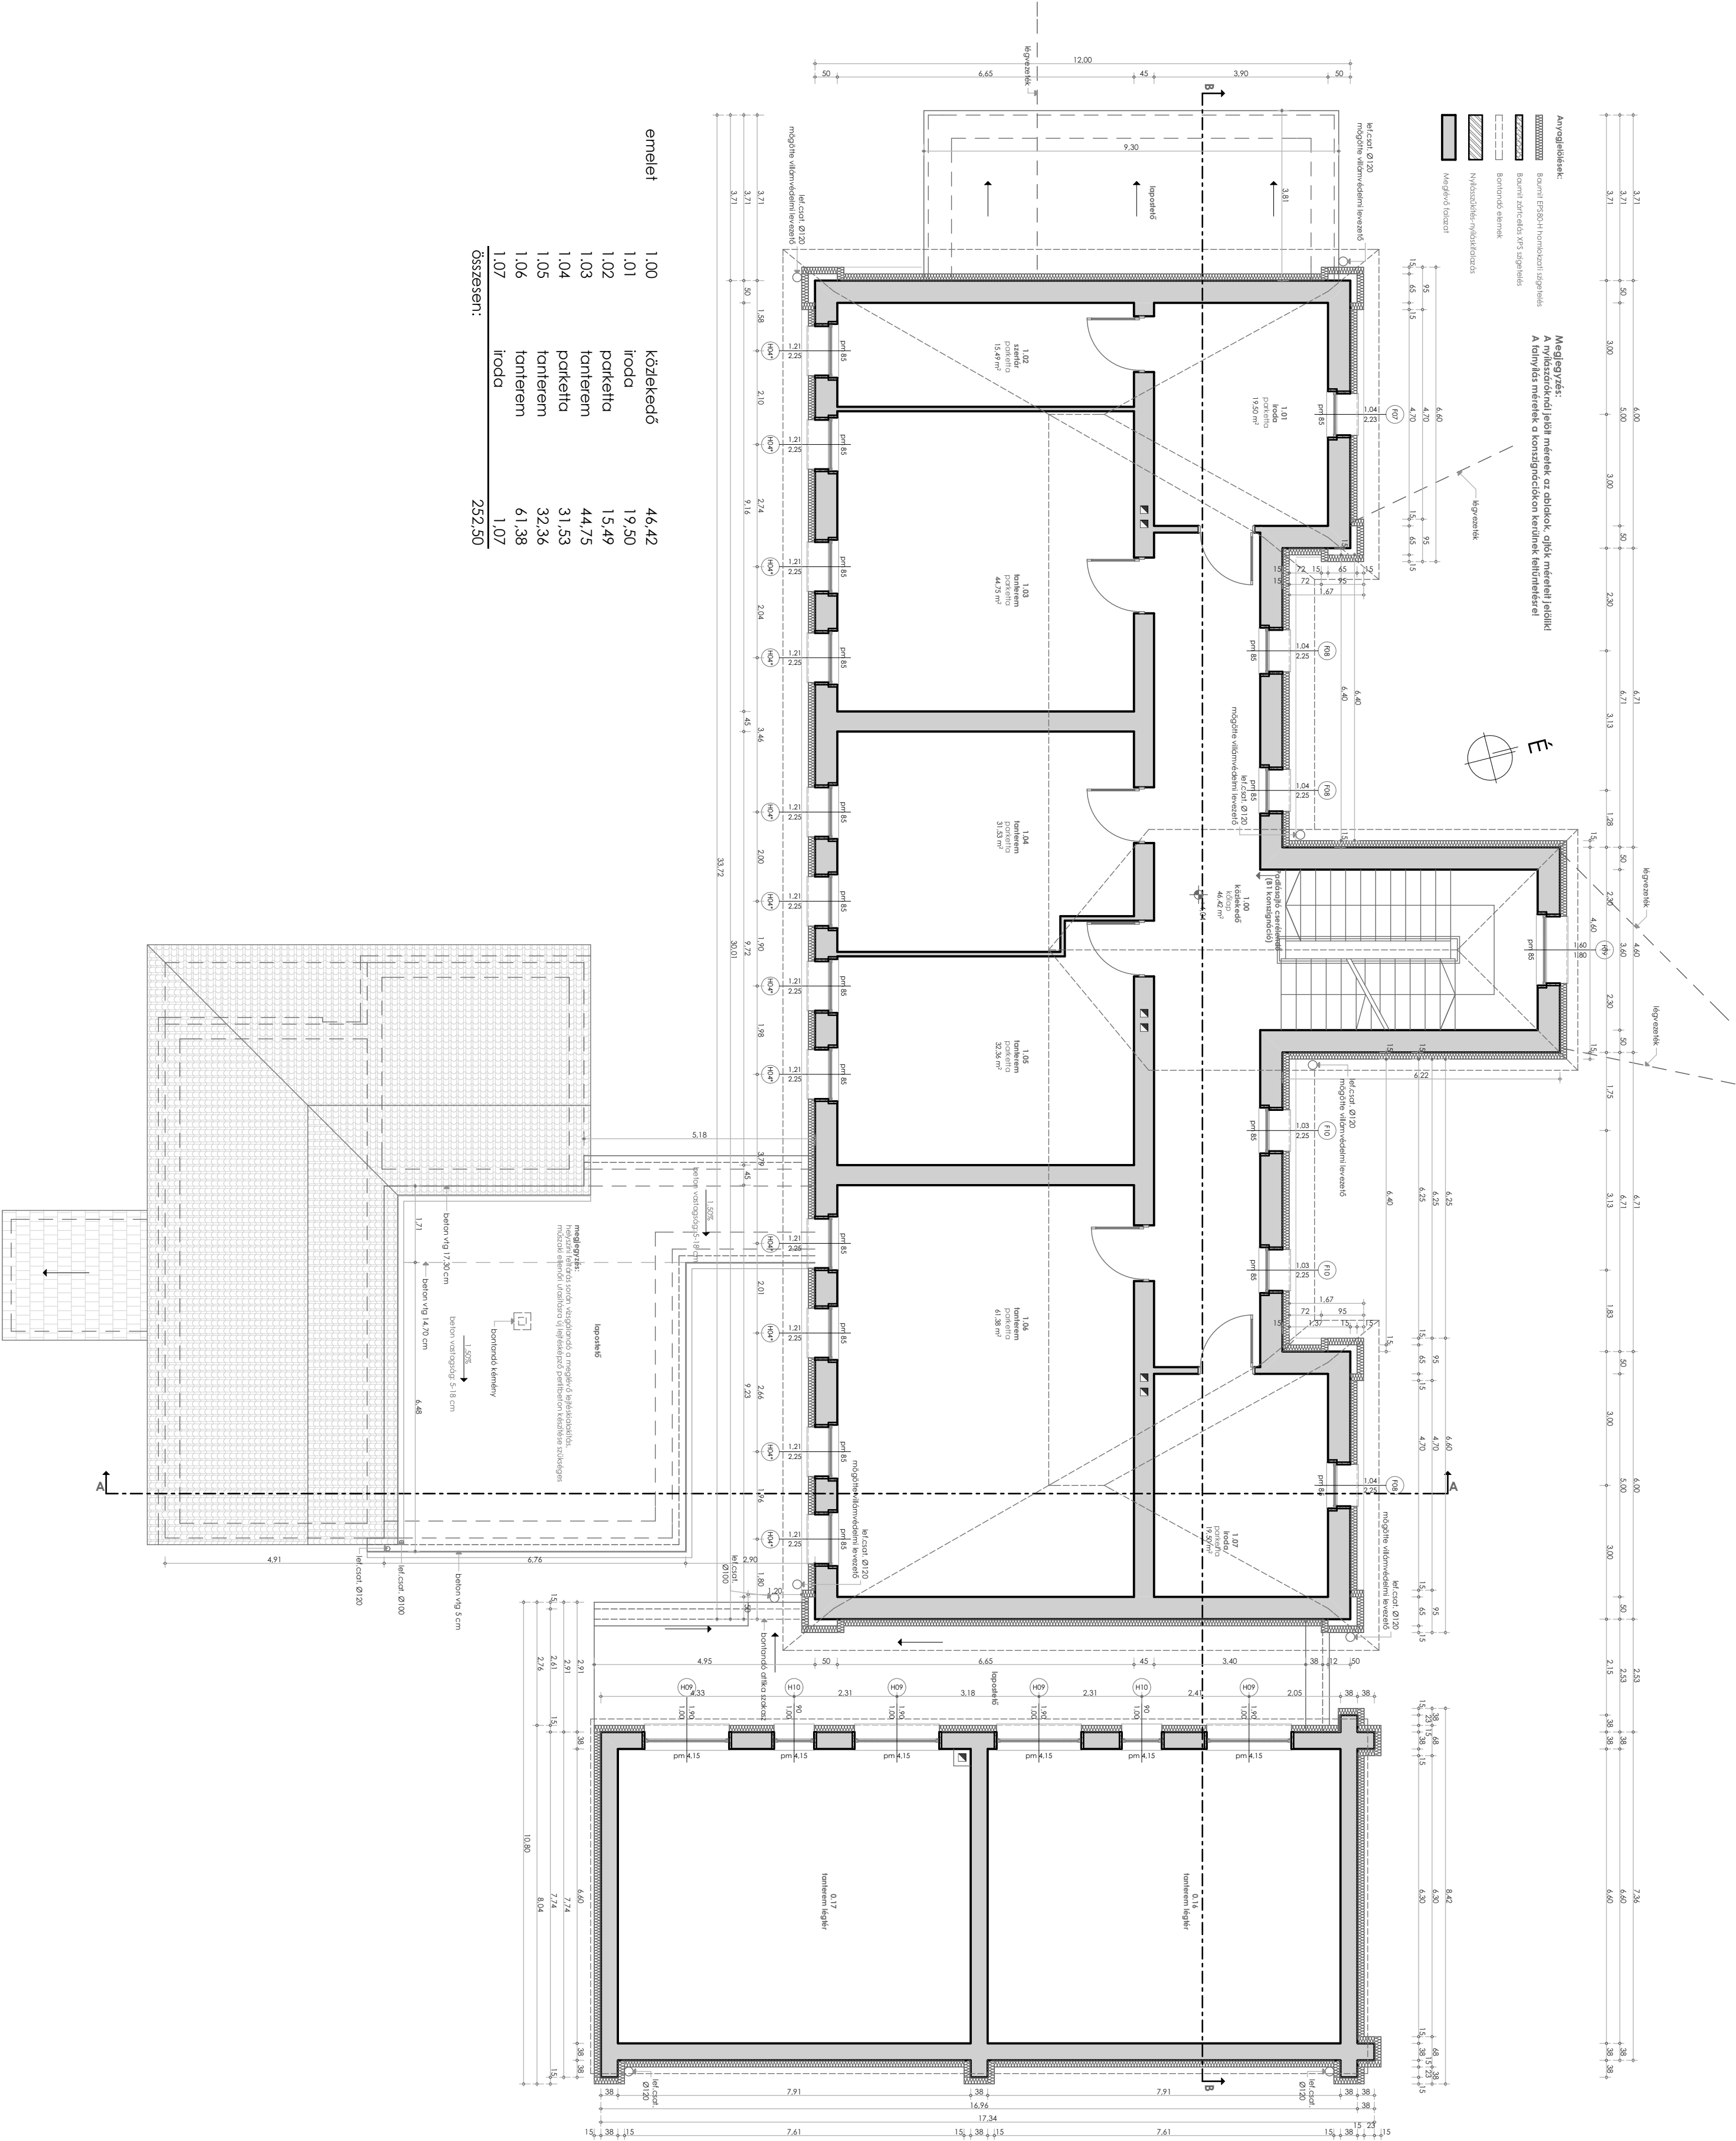

Tárgyi tervdokumentáció szellemi tulajdonáról a tervezői szerződés foglalt állást. A tervdokumentáció teljes egészében vagy részben másolása, harmadik fél részére történő kiadása a tervező vagy megrendelő előzetes, kizárólagosan írásos hozzájárulásával lehetséges!

A külső terv szakági fejezeteit a munka megkezdése előtt össze kell nézni, nem egyezőség, vagy kérdés esetén a tervező értesíthető. Terv módosítást kizárólag a tervező tehet. A tervtől eltérni csak kivételes esetben szabad.

MINDEN MÉRET ÉPÍTÉS ÉS GYÁRTÁS ELŐTT A HELYSZÍNEK ELLENŐRIZENDŐ! A méretpontatlanságból származó gyártási és építési károkért nem vállal a tervező felelősséget. Ez érvényes minden szakági tervre is!

Áttnézeti tervezett emeleti alaprajz	
M=1:100, 1:1 É-23	
terv:	Róth Mihály Német Nemzetiségi Iskola energetikai korszerűsítése - Kislőd
Kivitelezési dokumentáció	
építés helye:	8446 Kislőd, Hősök tere 9. hrsz.: 464/2

tulajdonos/megrendelő:	Kislőd Község Önkormányzata 8446 Kislőd, Hősök tere 1. képviselet: Somogyi Anna Mária polgármester
tervező:	Icelos-PLAN Kereskedelmi és Mérnöki Kft. 8790 Zalaszentgrót Városmajor u. 2/A képviselet: Kámán Zoltán tervező É 20-0297 tel: 0670 581 4688

szakági tervezők:	Akadálymentesítés: Dallos Rita Rehabilitációs környezettervező szakértő F-209/2017
	Tűzvédelem: Garabics Krisztián építész tűzvédelmi szakértő I-97/2013
	Gépezés: Buzás László okl. gépészmérnök Gk 19-0459