


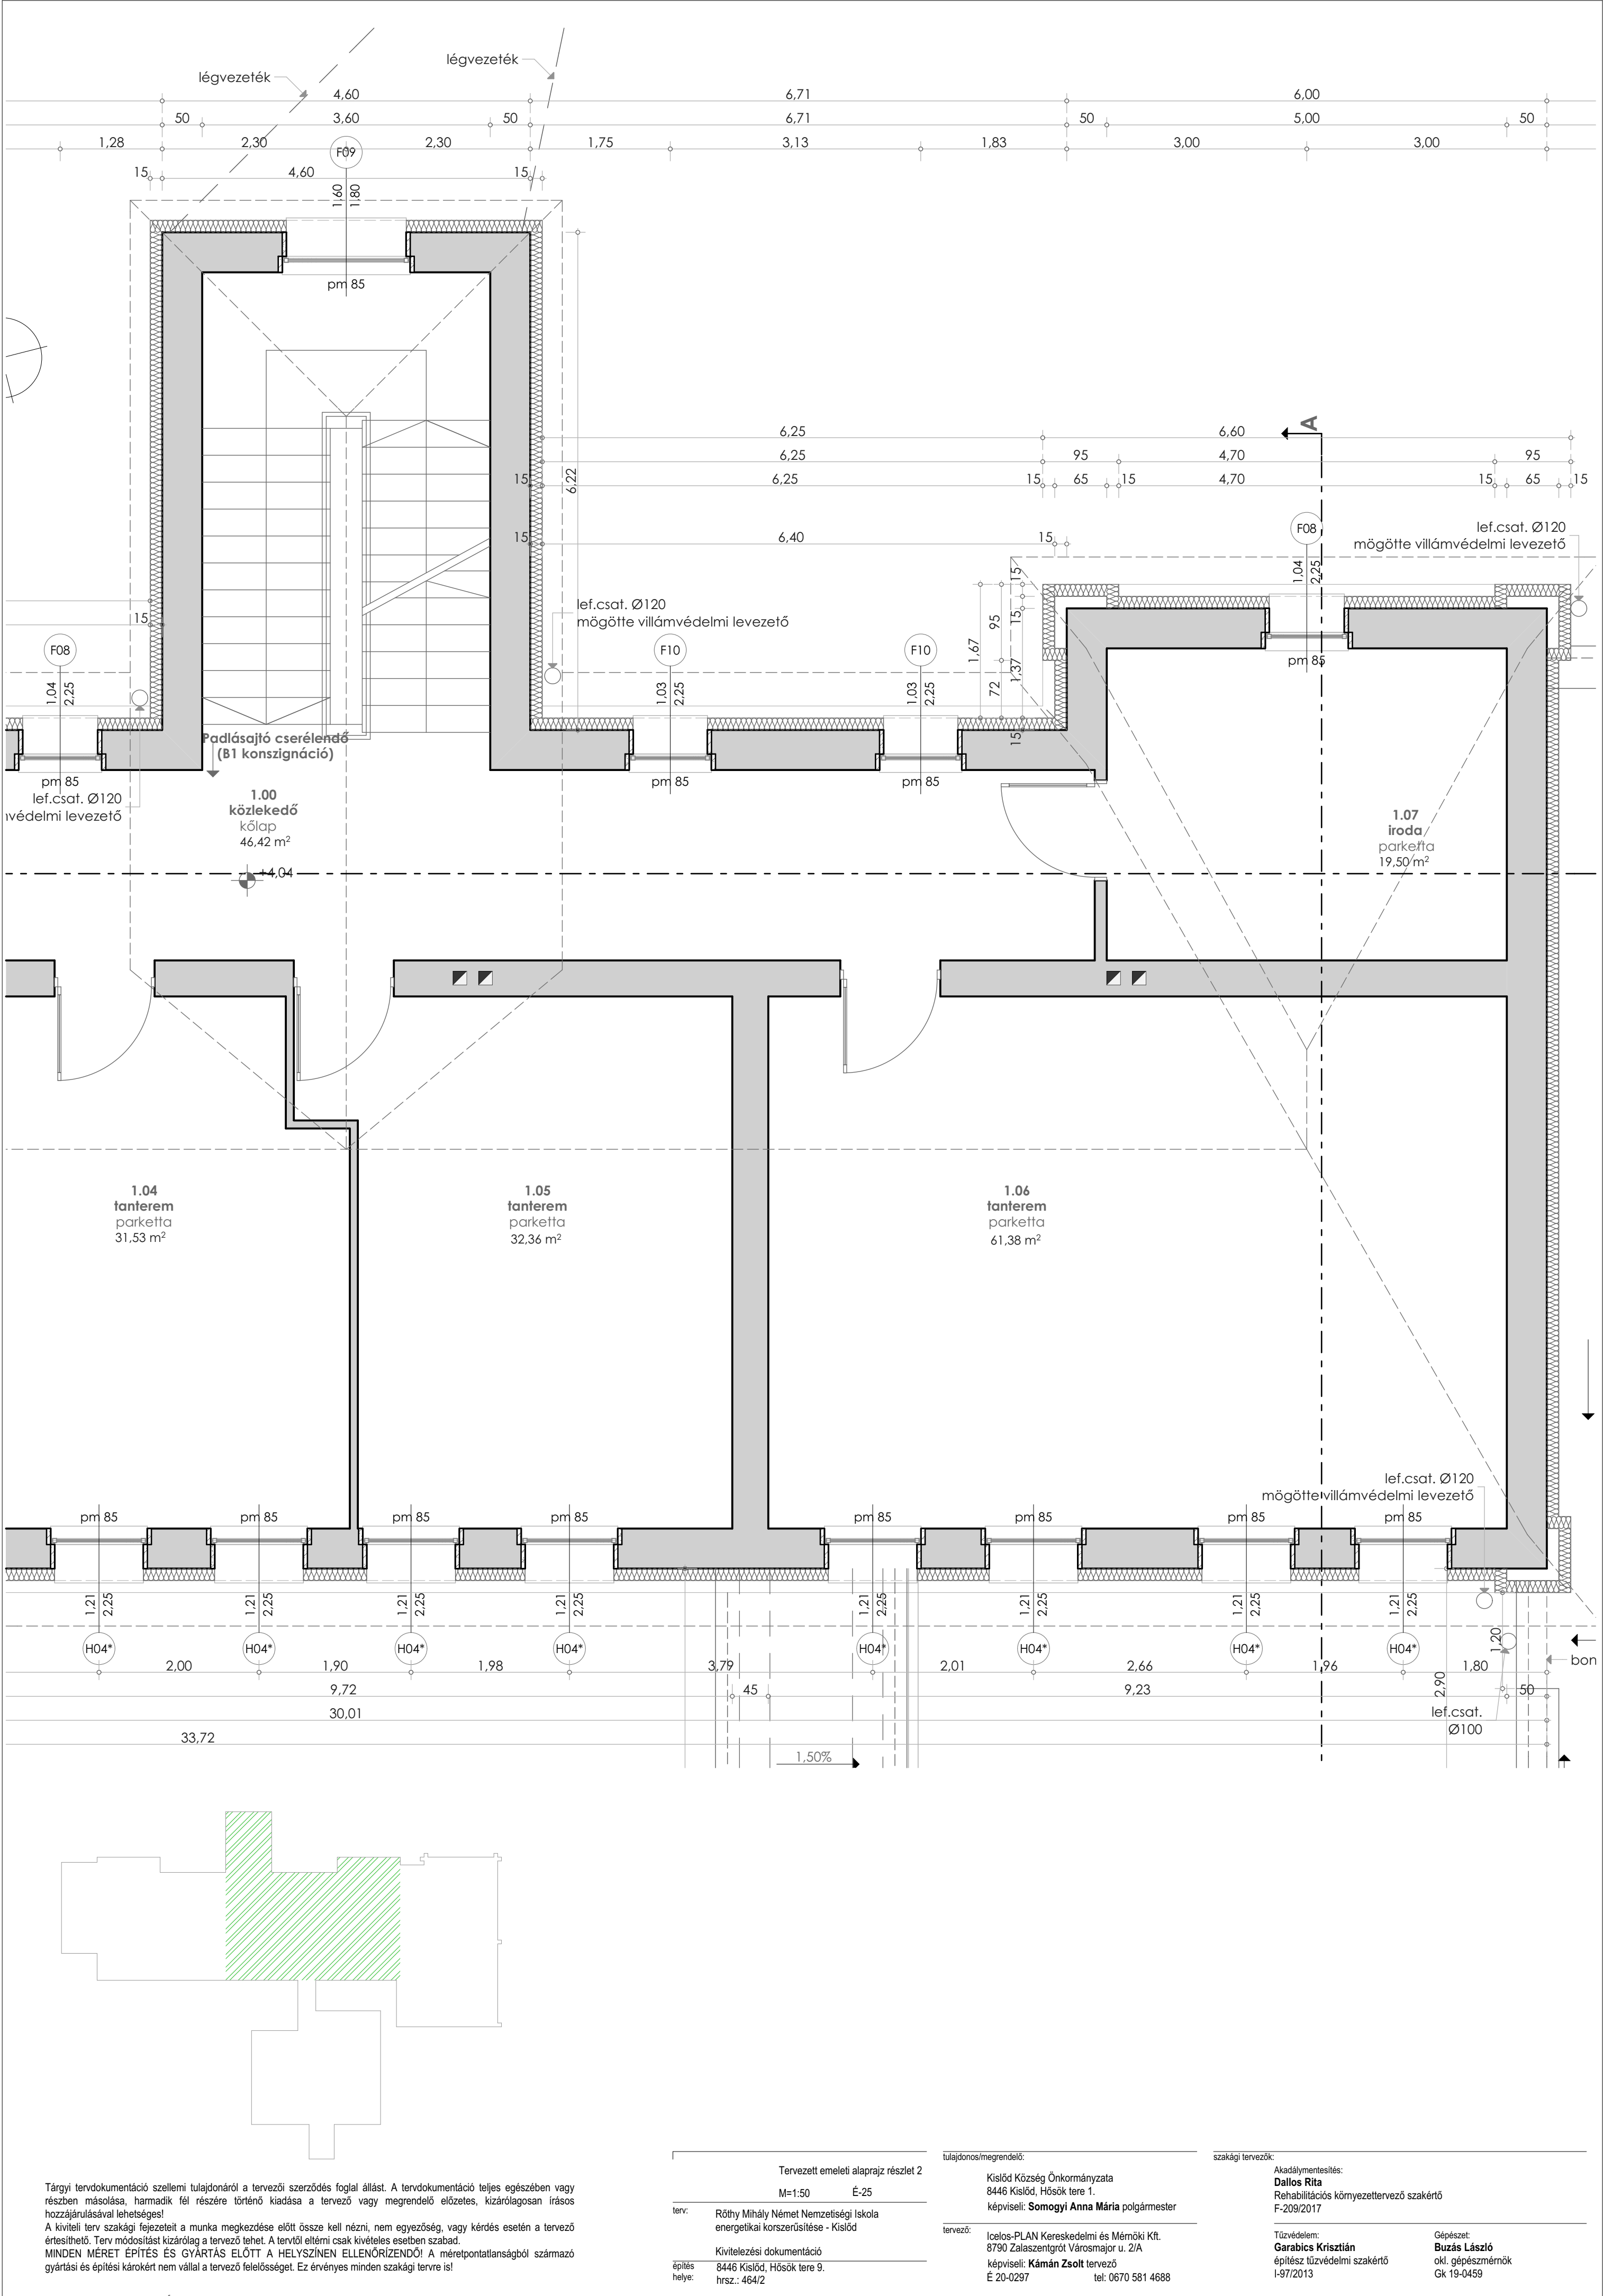

Tervezett emeleti alaprajz részlet 2	
M=1:50 É=25	
terv:	Róthy Mihály Német Nemzetiségi Iskola energetikai korszerűsítése - Kislőd
Kivitelezési dokumentáció	
építés helye:	8446 Kislőd, Hősök tere 9. hrsz.: 464/2

tulajdonos/megrendelő:	
Kislőd Község Önkormányzata 8446 Kislőd, Hősök tere 1. képviseli: Somogyi Anna Mária polgármester	
tervező:	Icelos-PLAN Kereskedelmi és Mérnöki Kft. 8790 Zalaszentgrót Városmajor u. 2/A képviseli: Kámán Zsolt tervező É 20-0297 tel: 0670 581 4688

szakági tervezők:	
Akadálymentesítés: Dallos Rita Rehabilitációs környezettervező szakértő F-209/2017	
Tűzvédelem: Garabics Krisztián építész tűzvédelmi szakértő I-97/2013	Gépezet: Buzás László okl. gépészmérnök Gk 19-0459

Tárgyi tervdokumentáció szellemi tulajdonáról a tervezői szerződés foglал állást. A tervdokumentáció teljes egészében vagy részben másolása, harmadik fél részére történő kiadása a tervező vagy megrendelő előzetes, kizárólagosan írásos hozzájárulásával lehetséges!

A kiviteli terv szakági fejezeteit a munka megkezdése előtt össze kell nézni, nem egyezőség, vagy kérdés esetén a tervező értesíthető. Terv módosítást kizárólag a tervező tehet. A tervtől eltérni csak kivételes esetben szabad.

MINDEN MÉRET ÉPÍTÉS ÉS GYÁRTÁS ELŐTT A HELYSZÍNEN ELLENŐRIZENDŐ! A méretpontatlanságból származó gyártási és építési károkért nem vállal a tervező felelősséget. Ez érvényes minden szakági tervre is!