

Tervezett rétegrendek:

- 1

kőlap burkolat ragaszlva
- aljzatbeton
- további feltárás nem történt
- termett talaj
- 2

ragasztott fa parketta
- aljzatbeton
- további feltárás nem történt
- termett talaj
- 3

kőlap burkolat ragaszlva
- aljzatbeton
- meglévő földém
- vakolat
- festés
- 4

ragasztott fa parketta
- aljzatbeton
- meglévő földém
- vakolat
- festés
- 5

1,50 mm PVC csapadékvíz szig., forrólevegős hegesztéssel, földások alatt mechanikai rögzítéssel, dűbelezéssel
- 1 rltg S Glass Fleece 120 üvegátlyol réteg
- 10+10 cm lépésálló EPS100 szigetelés
- 1 rltg elválasztó réteg
- meglévő lejtéskialakítás
- meglévő vasbeton földém
- vakolat
- festés
- 6

megl. csap.víz elleni bit. szigetelés
- meglévő vasbeton földém
- vakolat
- festés
- 7

1 rltg páraáteresztő fólia teljes felületen
- 30 cm URSA (szálas) üveggyapot szigetelés 10+10+10 cm-ben
- meglévő faföldém
- nádszövet réteg
- vakolat
- festés
- 8

kiselemes cserépfedés
- lécezés
- szaruzat
- 9

kiselemes cserépfedés
- lécezés
- ellenléc
- tetőfólia
- szaruzat, közle 20 cm ásványgyapot szig. (üveggyapot)
- 10 cm lécváz, közle ásványgyapot szig. (üveggyapot)
- 1 rltg hőükrös-párazáró fólia
- 2 rltg tűzgátló gk. lap glettelve, festve
- 9*

kiselemes cserépfedés
- lécezés
- ellenléc
- tetőfólia
- szaruzat
- 10

bitumenes zindely fedés
- teljes felületű deszkázat
- szaruzat
- 11


0,4 cm Baumit homlokzati festés fehér színben (színterv)
- 1 rltg vakolat alapozó fedőréteg
- EPS ragasztóba ágyazott üvegszövet háló
- Baumit EPS H-80 szigetelés a homlokzathoz
- EPS ragasztóval és dűbelezéssel rögzítve 15 cm
- homlokzati dörzsvakolat
- homlokzati alapvakolat
- teherhordó falazat
- belső vakolat
- belső festés
- 12

0,4 cm Baumit lábazati festés szürke színben (színterv)
- 1 rltg vakolat alapozó fedőréteg
- EPS ragasztóba ágyazott üvegszövet háló
- Baumit XPS zártcellás szigetelés a homlokzathoz
- EPS ragasztóval és dűbelezéssel rögzítve 15 cm
- 1,5 cm lábazati vakolat
- teherhordó falazat
- további feltárás nem történt

Anyagjelölések:

- Baumit EPS80-H homlokzati szigetelés
- Baumit zártcellás XPS szigetelés
- Szálas (üveggyapot) URSA szigetelés
- Lépésálló EPS100 szigetelés
- Szálas (kőzetgyapot) Rockwool Frontrack Max-E szigetelés
- Nyílászűkítés-nyíláskifalazás
- Bontandó elemek
- Meglévő falazat

megjegyzés:
A lábazati szigetelés vastagsága a pozitív lábazatok esetében változik!
A homlokzati szigetelés a lábazati szigeteléssel egy síkban készül!

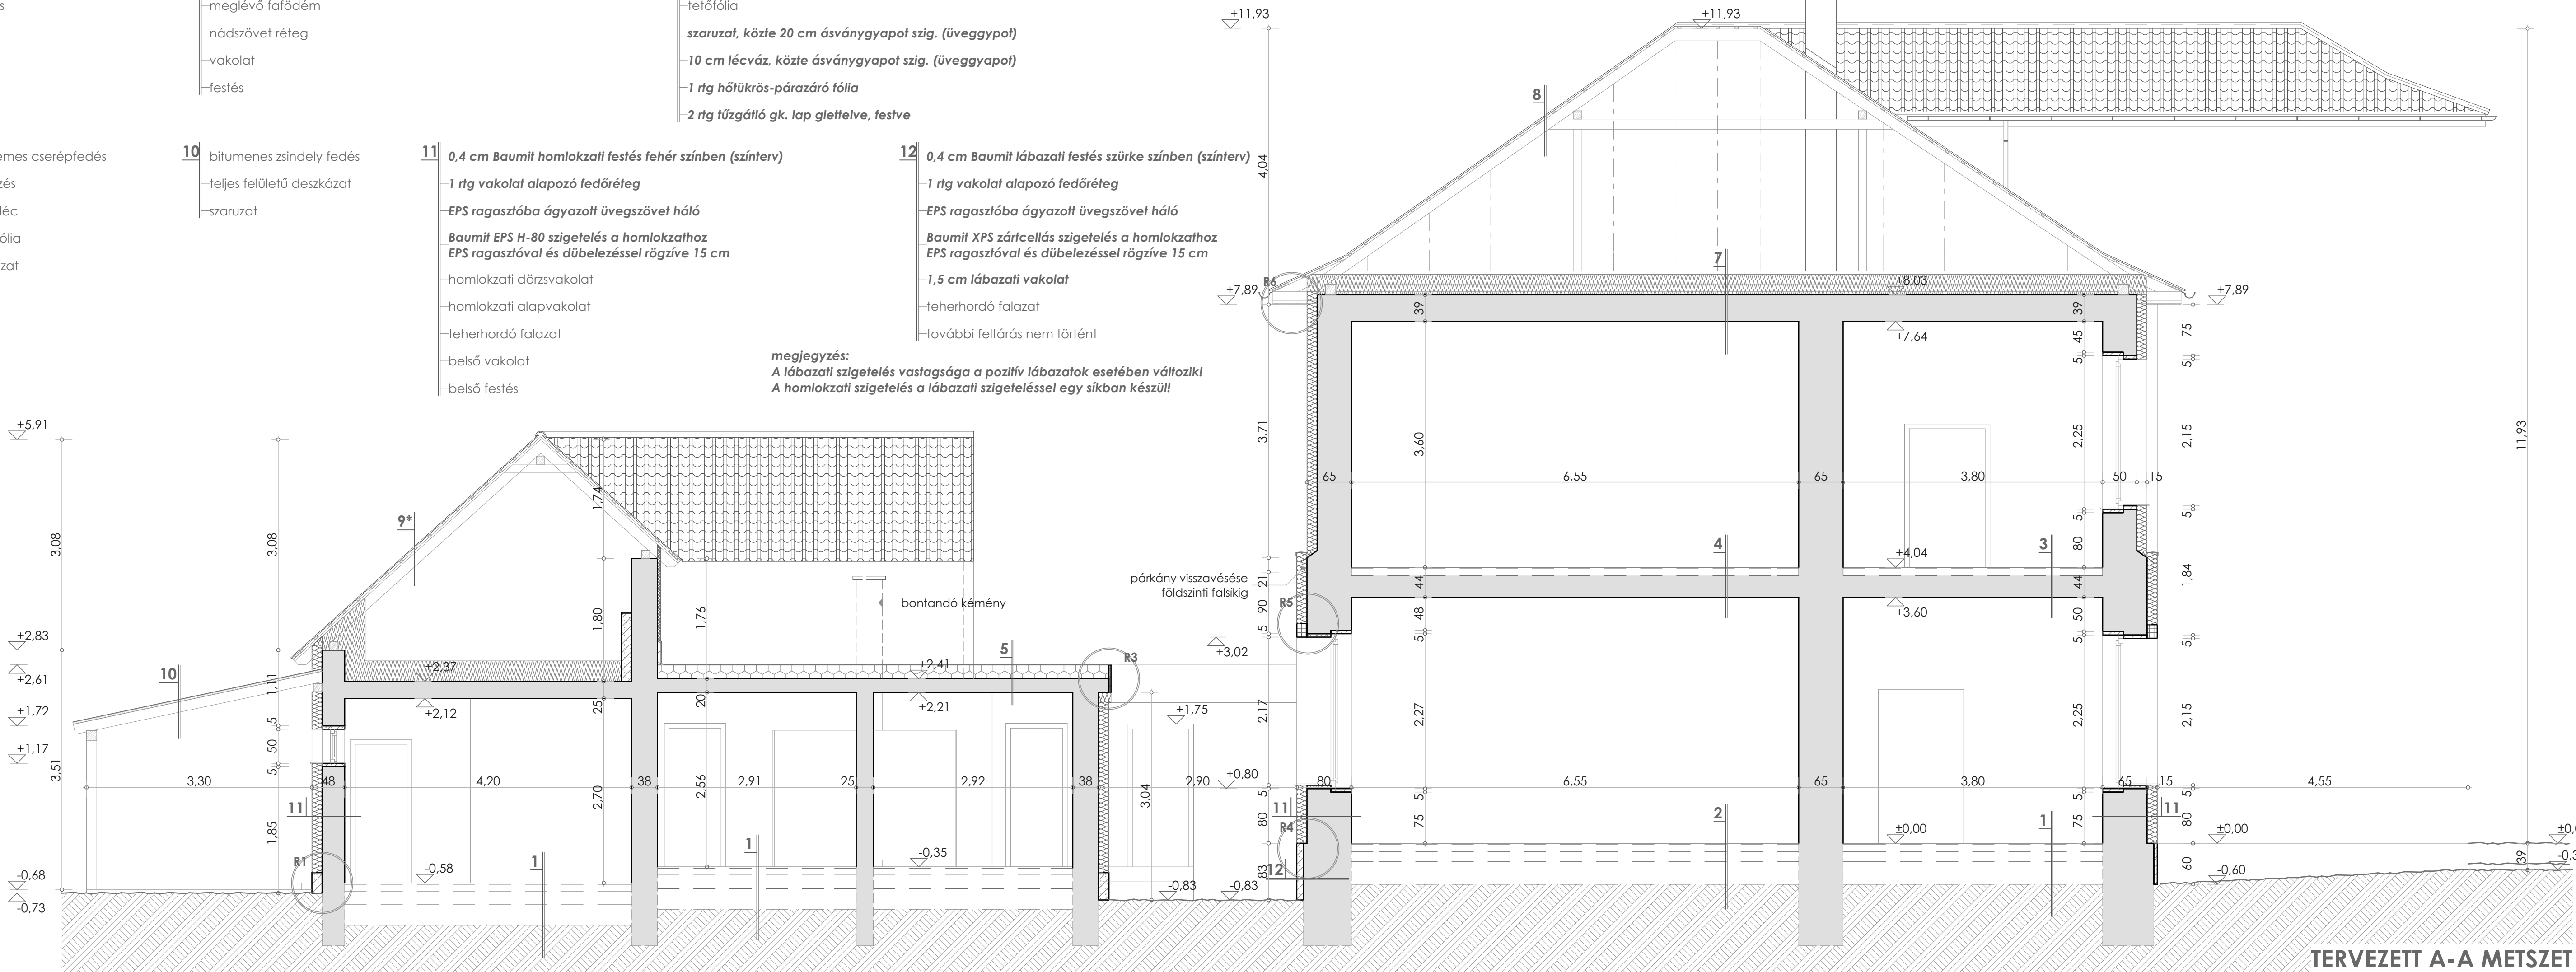

Tárgyi tervdokumentáció szellemi tulajdonáról a tervezői szerződés foglal állást. A tervdokumentáció teljes egészében vagy részben másolása, harmadik fél részére történő kiadása a tervező vagy megrendelő előzetes, kizárólagosan írásos hozzájárulásával lehetséges!
A kiviteli terv szakági fejezetét a munka megkezdése előtt össze kell nézni, nem egyezőség, vagy kérdés esetén a tervező értesíthető. Terv módosításai kizárólag a tervező lehet. A tervről eltérni csak kivétel esetben szabad!
MINDEN MERET ÉPÍTÉS ES GYÁRTÁS ELŐTT A HELYSZÍNEK ELLENŐRİZENDŐ! A méretpontatlanságból származó gyártási és építési károkat nem vállal a tervező felelősséget. Ez érvényes minden szakági tervre is!

Tervezett A-A metszet
M=1:50 É-28
terv: Ráthi Mihály Német Nemzetiségi lakos energetikai konszerálása - Kisútd
Kivitelezési dokumentáció
április 8446 Kisútd, Hőszék tere 9.
hely: hrsz.: 4642

külföldi/megrendelő: Kisútd Községi Önkormányzata
8446 Kisútd, Hőszék tere 1.
képviseli: Somogyi Anna Mária polgármester
tervező: Ilosos-PLAN Kereskedelmi és Mérnöki Kft.
8446 Kisútd, Hőszék tere 9.
képviseli: Kálmán Zsolt tervező
É 20-0297 tel: 0670 581 4688

szakági tervezők: Ácságymentés: Dallos Rita
Rehabilitációs környezettervező szakértő
F-209/2017
Tűzvédelem: Garabics Krisztián
építész tűzvédelmi szakértő
I-97/2013
Gépesítés: Buzás László
okl. gépészmérnök
GK 19-0459