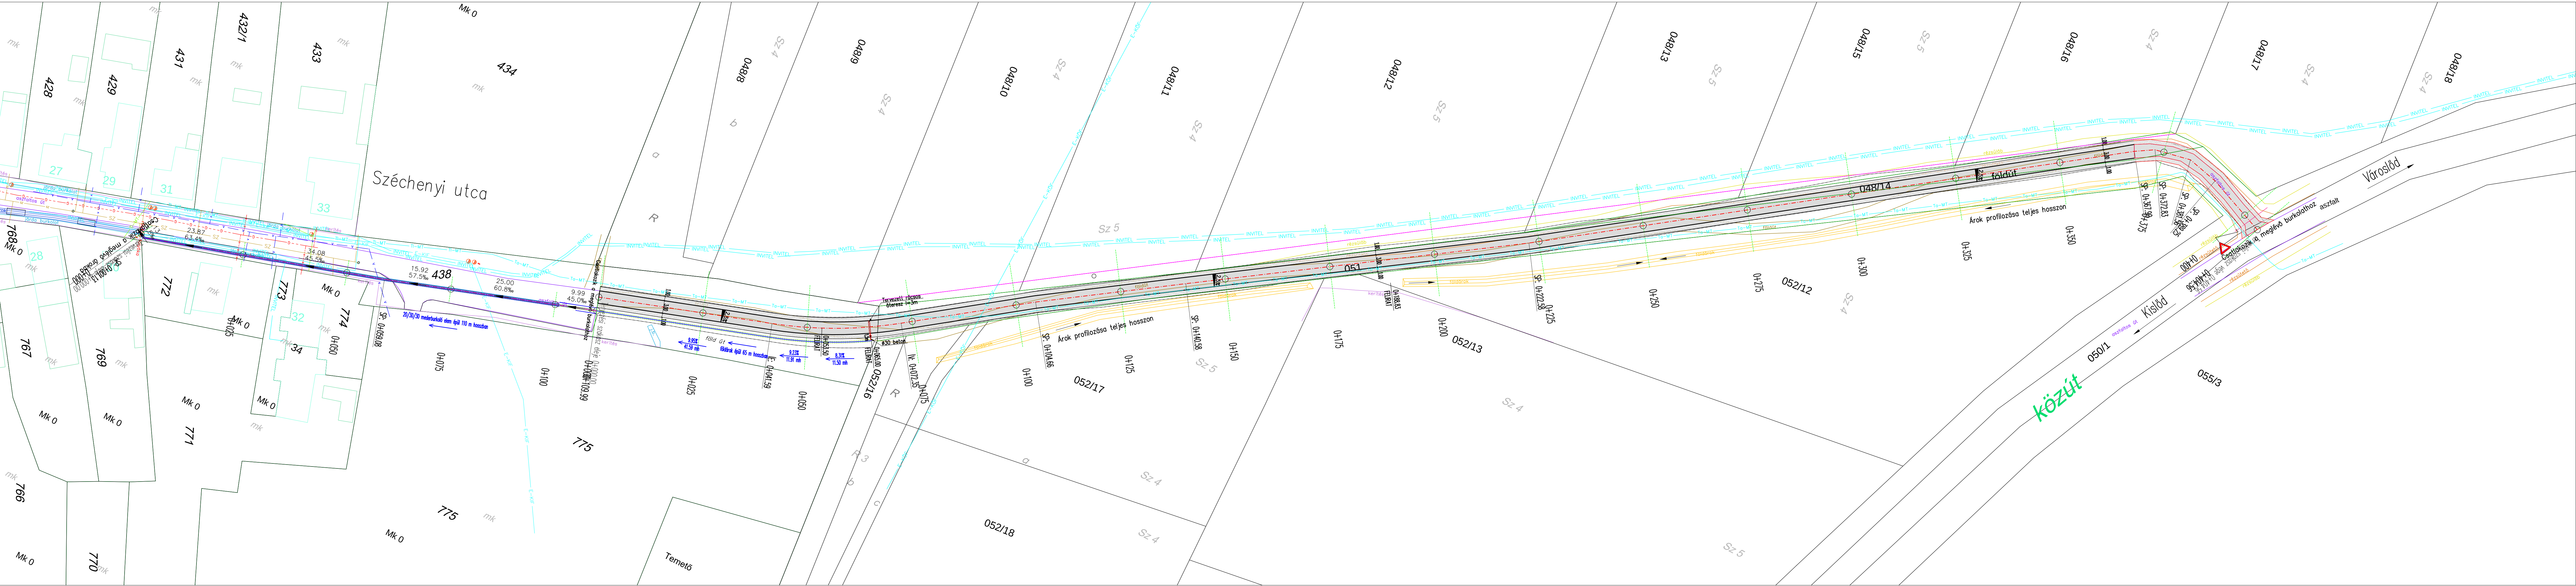


Jelmagyarázat:

- ingatlanhatár
- megl. burkolatszél
- megl. részü
- elektrós földkábel
- hírközlési földkábel
- T
- INVITEL
- invitel földkábel
- ivóvíz vezeték
- földgáz vezeték
- SZ
- szennyvízvezeték
- kisfesz. légkábel
- villanyoszlop; kandeláber
- tervezett aszfalt burkolat
- tervezett öttengely
- tervezett KRESZ tábla

Megbízó: Kislőd község Önkormányzata 8446 Kislőd, Hősök tere 1.	
Terv fajtája: Engedélyezési terv	Fehérvári és Fekete Kft. Telefon : (20) 965-7980 Telefax : (88) 420-737 e-mail: fehevari.a@gmail.com www.fehervariesfekete.hu
Szakág: Útépítés	
Terv tárgya: Kislőd 438, 051 hrsz. ingatlanok szilárd burkolattal történő ellátása és csapadékvíz elvezetése	Terv száma: TD/FF-0002/2017
Rajz megnevezése: Helyszínrajz	Tervező: Fehérvári András okleveles építésmérnök KE-K-19-0794
	Szerkesztő: Holdinger Péter építésmérnök
Rajzsám: U-2	Méretarány: 1:500
Dátum: 2017. január	Tervellenőr: