


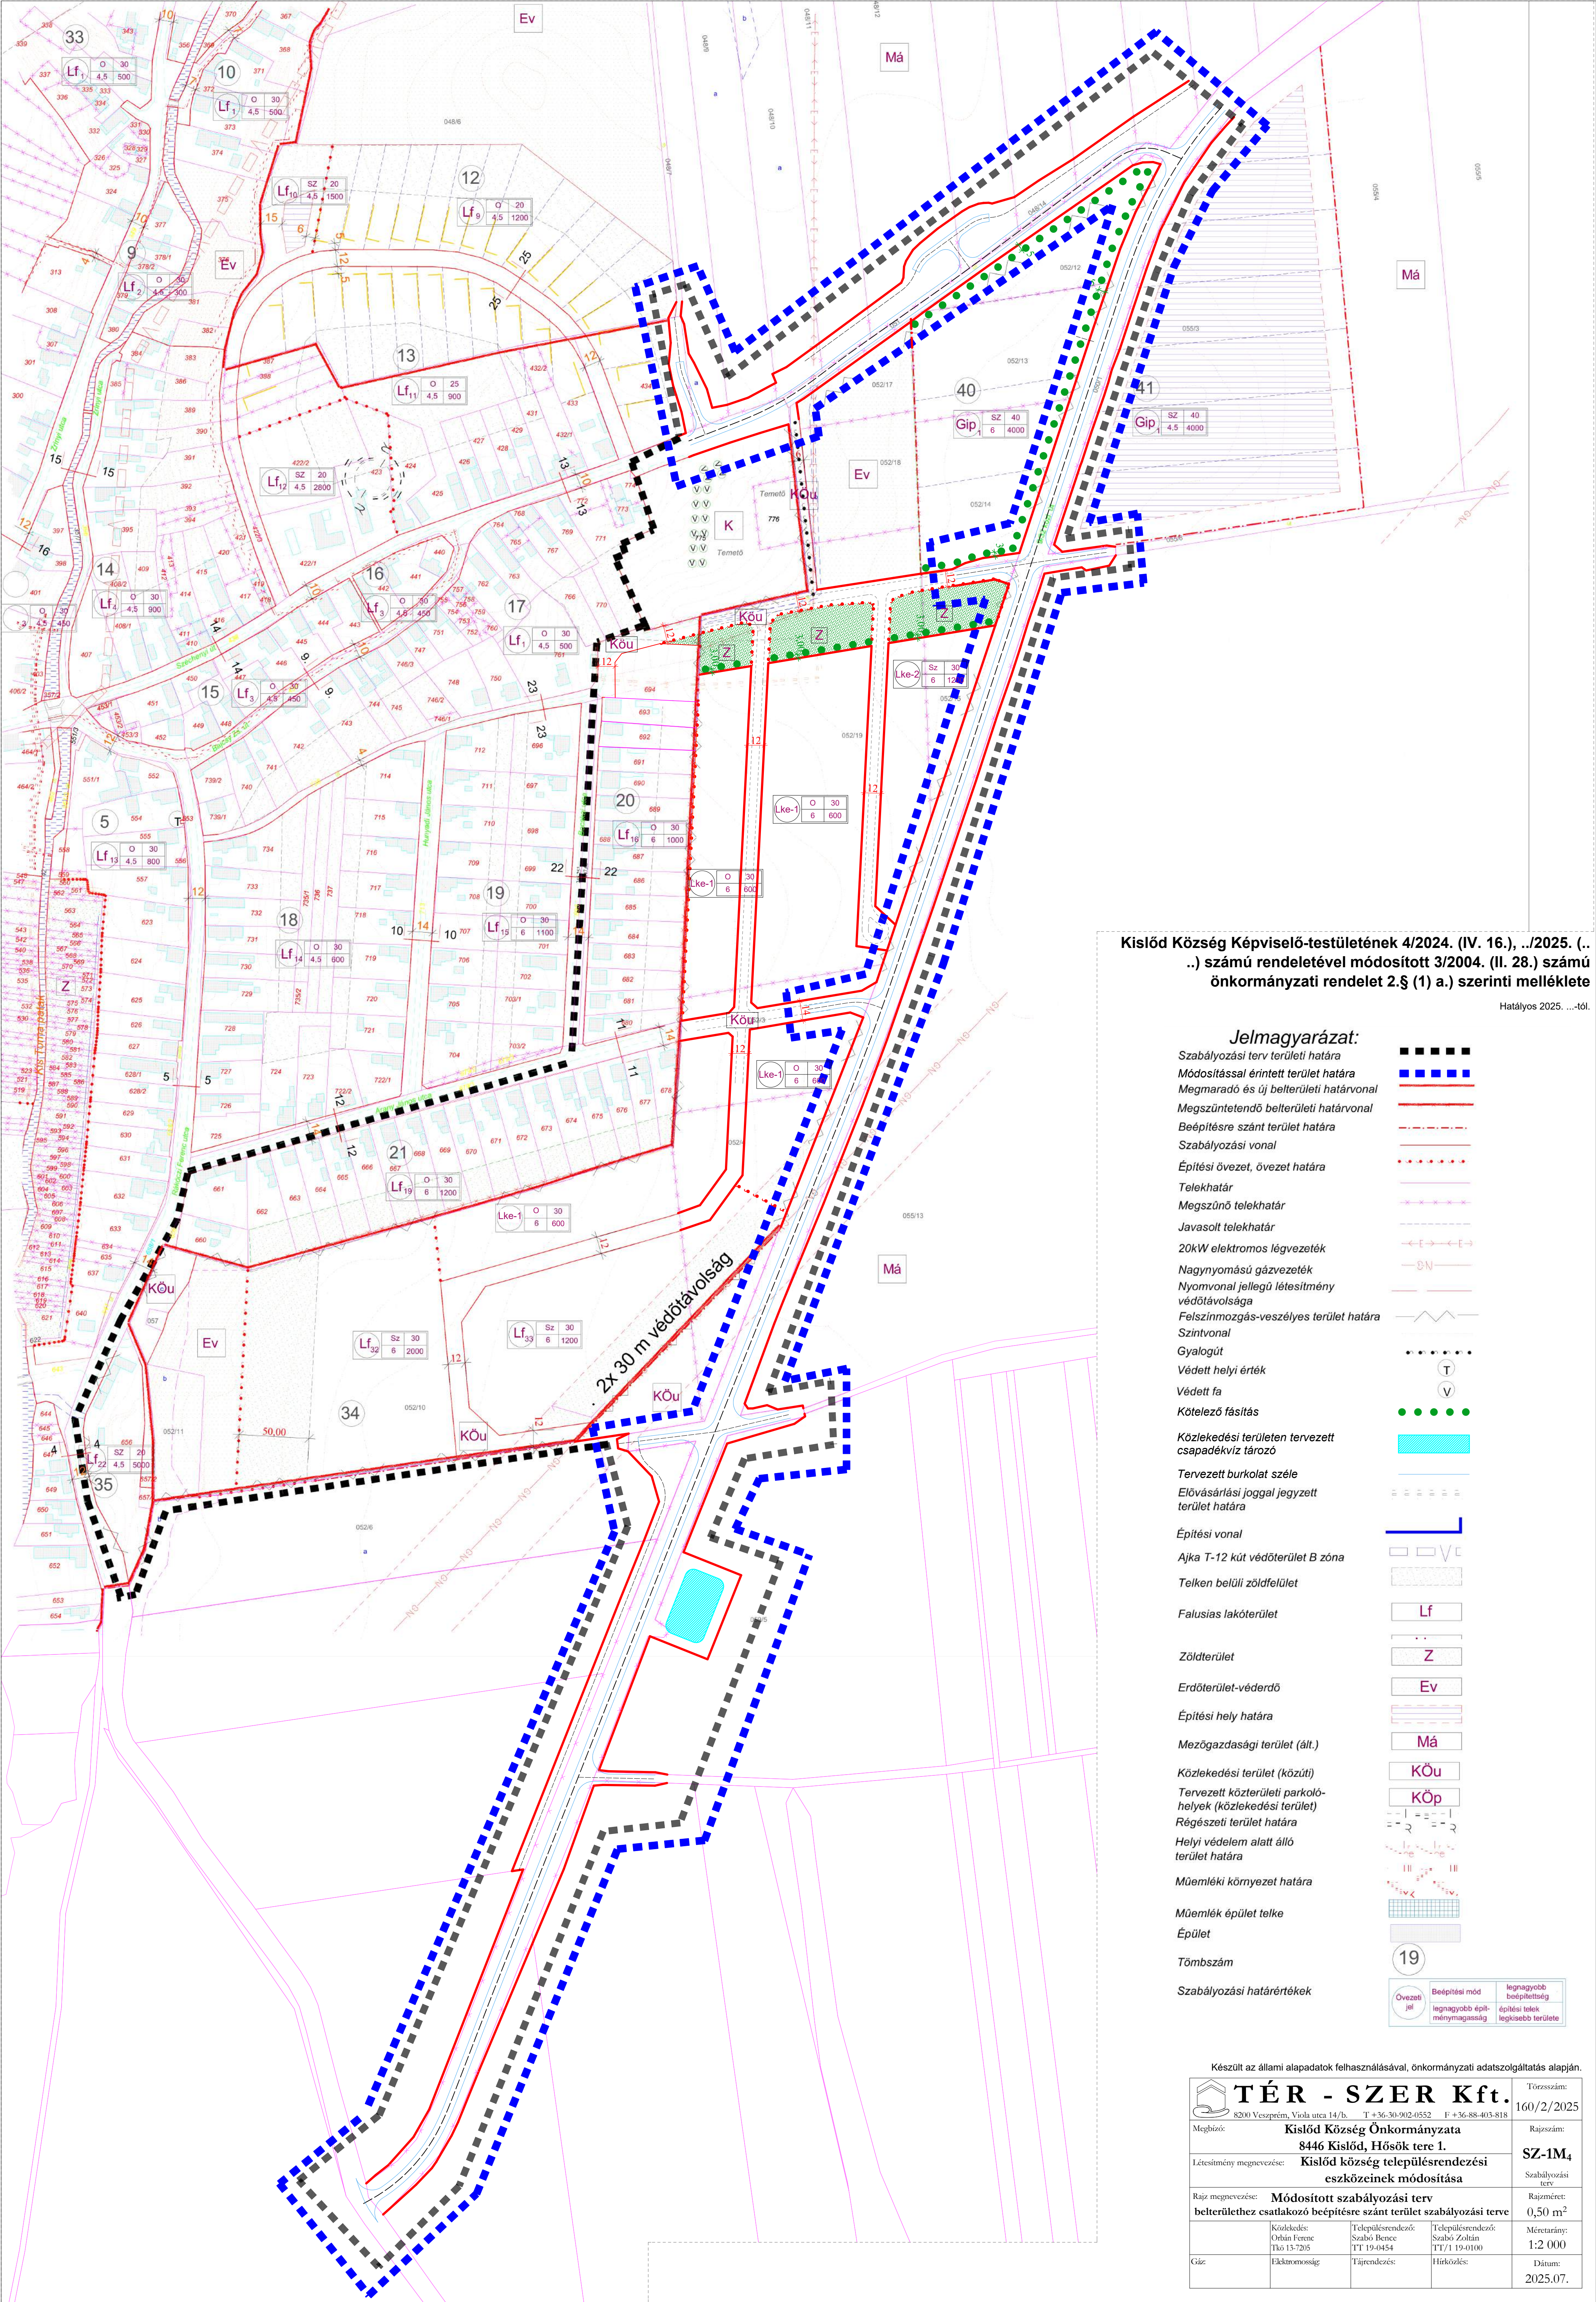

Kislőd Község Képviselő-testületének 4/2024. (IV. 16.), .../2025. (...) számú rendeletével módosított 3/2004. (II. 28.) számú önkormányzati rendelet 2.§ (1) a.) szerinti melléklete

Hatályos 2025. ...-tól.

Jelmagyarázat:

- Szabályozási terv területi határa
- Módosítással érintett terület határa
- Megmaradó és új belterületi határvonal
- Megszüntetendő belterületi határvonal
- Beépítésre szánt terület határa
- Szabályozási vonal
- Építési övezet, övezet határa
- Telekhatár
- Megszűnő telekhatár
- Javasolt telekhatár
- 20kW elektromos légvezeték
- Nagynyomású gázvezeték
- Nyomvonal jellegű létesítmény védőtávolsága
- Felszínmozgás-veszélyes terület határa
- Szintvonal
- Gyalogút
- Védett helyi érték
- Védett fa
- Kötelező fásítás
- Közlekedési területen tervezett csapadékvíz tározó
- Tervezett burkolat széle
- Elővásárlási joggal jegyzett terület határa
- Építési vonal
- Ajka T-12 kút védőterület B zóna
- Telken belüli zöldfelület
- Falusias lakóterület
- Zöldterület
- Erdőterület-véderdő
- Építési hely határa
- Mezőgazdasági terület (ált.)
- Közlekedési terület (közúti)
- Tervezett közterületi parkoló-helyek (közlekedési terület)
- Régészeti terület határa
- Helyi védelem alatt álló terület határa
- Műemléki környezet határa
- Műemlék épület telke
- Épület
- Többszám
- Szabályozási határértékek

Készült az állami alapadatok felhasználásával, önkormányzati adatszolgáltatás alapján.			
	TÉR - SZER Kft.		Törzsszám:
8200 Veszprém, Vialta utca 14/b. T +36-30-902-0552 F +36-88-403-818		160/2/2025	
Megbízó:	Kislőd Község Önkormányzata 8446 Kislőd, Hősök tere 1.		Rajzsám:
Létesítmény megnevezése:	Kislőd község településrendezési eszközeinek módosítása		SZ-1M₄
Rajz megnevezése:	Módosított szabályozási terv belterülethez csatlakozó beépítésre szánt terület szabályozási terve		Rajzméret:
			0,50 m ²
Gáz:	Közelítés: Orbán Ferenc Tko 13-7205	Településrendező: Szabó Zoltán TT/19-0454	Méretarány: 1:2 000
	Elektromosság:	Tájjrendezés:	Hírközlés:
			Dátum:
			2025.07.