

JELMAGYARÁZAT

HÉSZ 2.§ (1) a.) szerinti Szabályozási terven szabályozott terület

HÉSZ 2.§ (1) b.) szerinti Szabályozási terven szabályozott terület

Beépítésre szánt terület határa

Szabályozási vonal

Építési övezet, övezet határa

7m

Szabályozási szélesség

Javasolt telekhatár

Megszűnő telekhatár

Régészeti terület határa

Elektromos középvezetőségű légvezeték

Építési hely határa

Építési hely

Z

Közpark

Ev

Véderdő

V

Vízgazdálkodási terület

Forrás

19

Tömbszám

ht

Helyi jelentőségű védett természeti terület határa

ht

Helyi jelentőségű védett természeti terület megszüntetendő határa

ht

Helyi jelentőségű védett természeti terület új javasolt határa

Tervezési terület határa

8 sz. főút tengelye

8 sz. főút 50-50m-es védőtávolsága

Tervezett burkolt út tengelye

Tervezett földút tengelye

Tervezett burkolat széle


Közlekedési területen tervezett csapadékviztározók

Közlekedési területen kötelező erdősítés

Tervezett zajvédő fal

Kislőd Község Képviselő-testületének 4/2024. (IV. 16.) számú és  
../2025. (... ..) számú rendeletével módosított 3/2004. (II. 28.)  
számú önkormányzati rendelet 2.§ (1) f.) szerinti melléklete

Hatályos 2025. ....től.

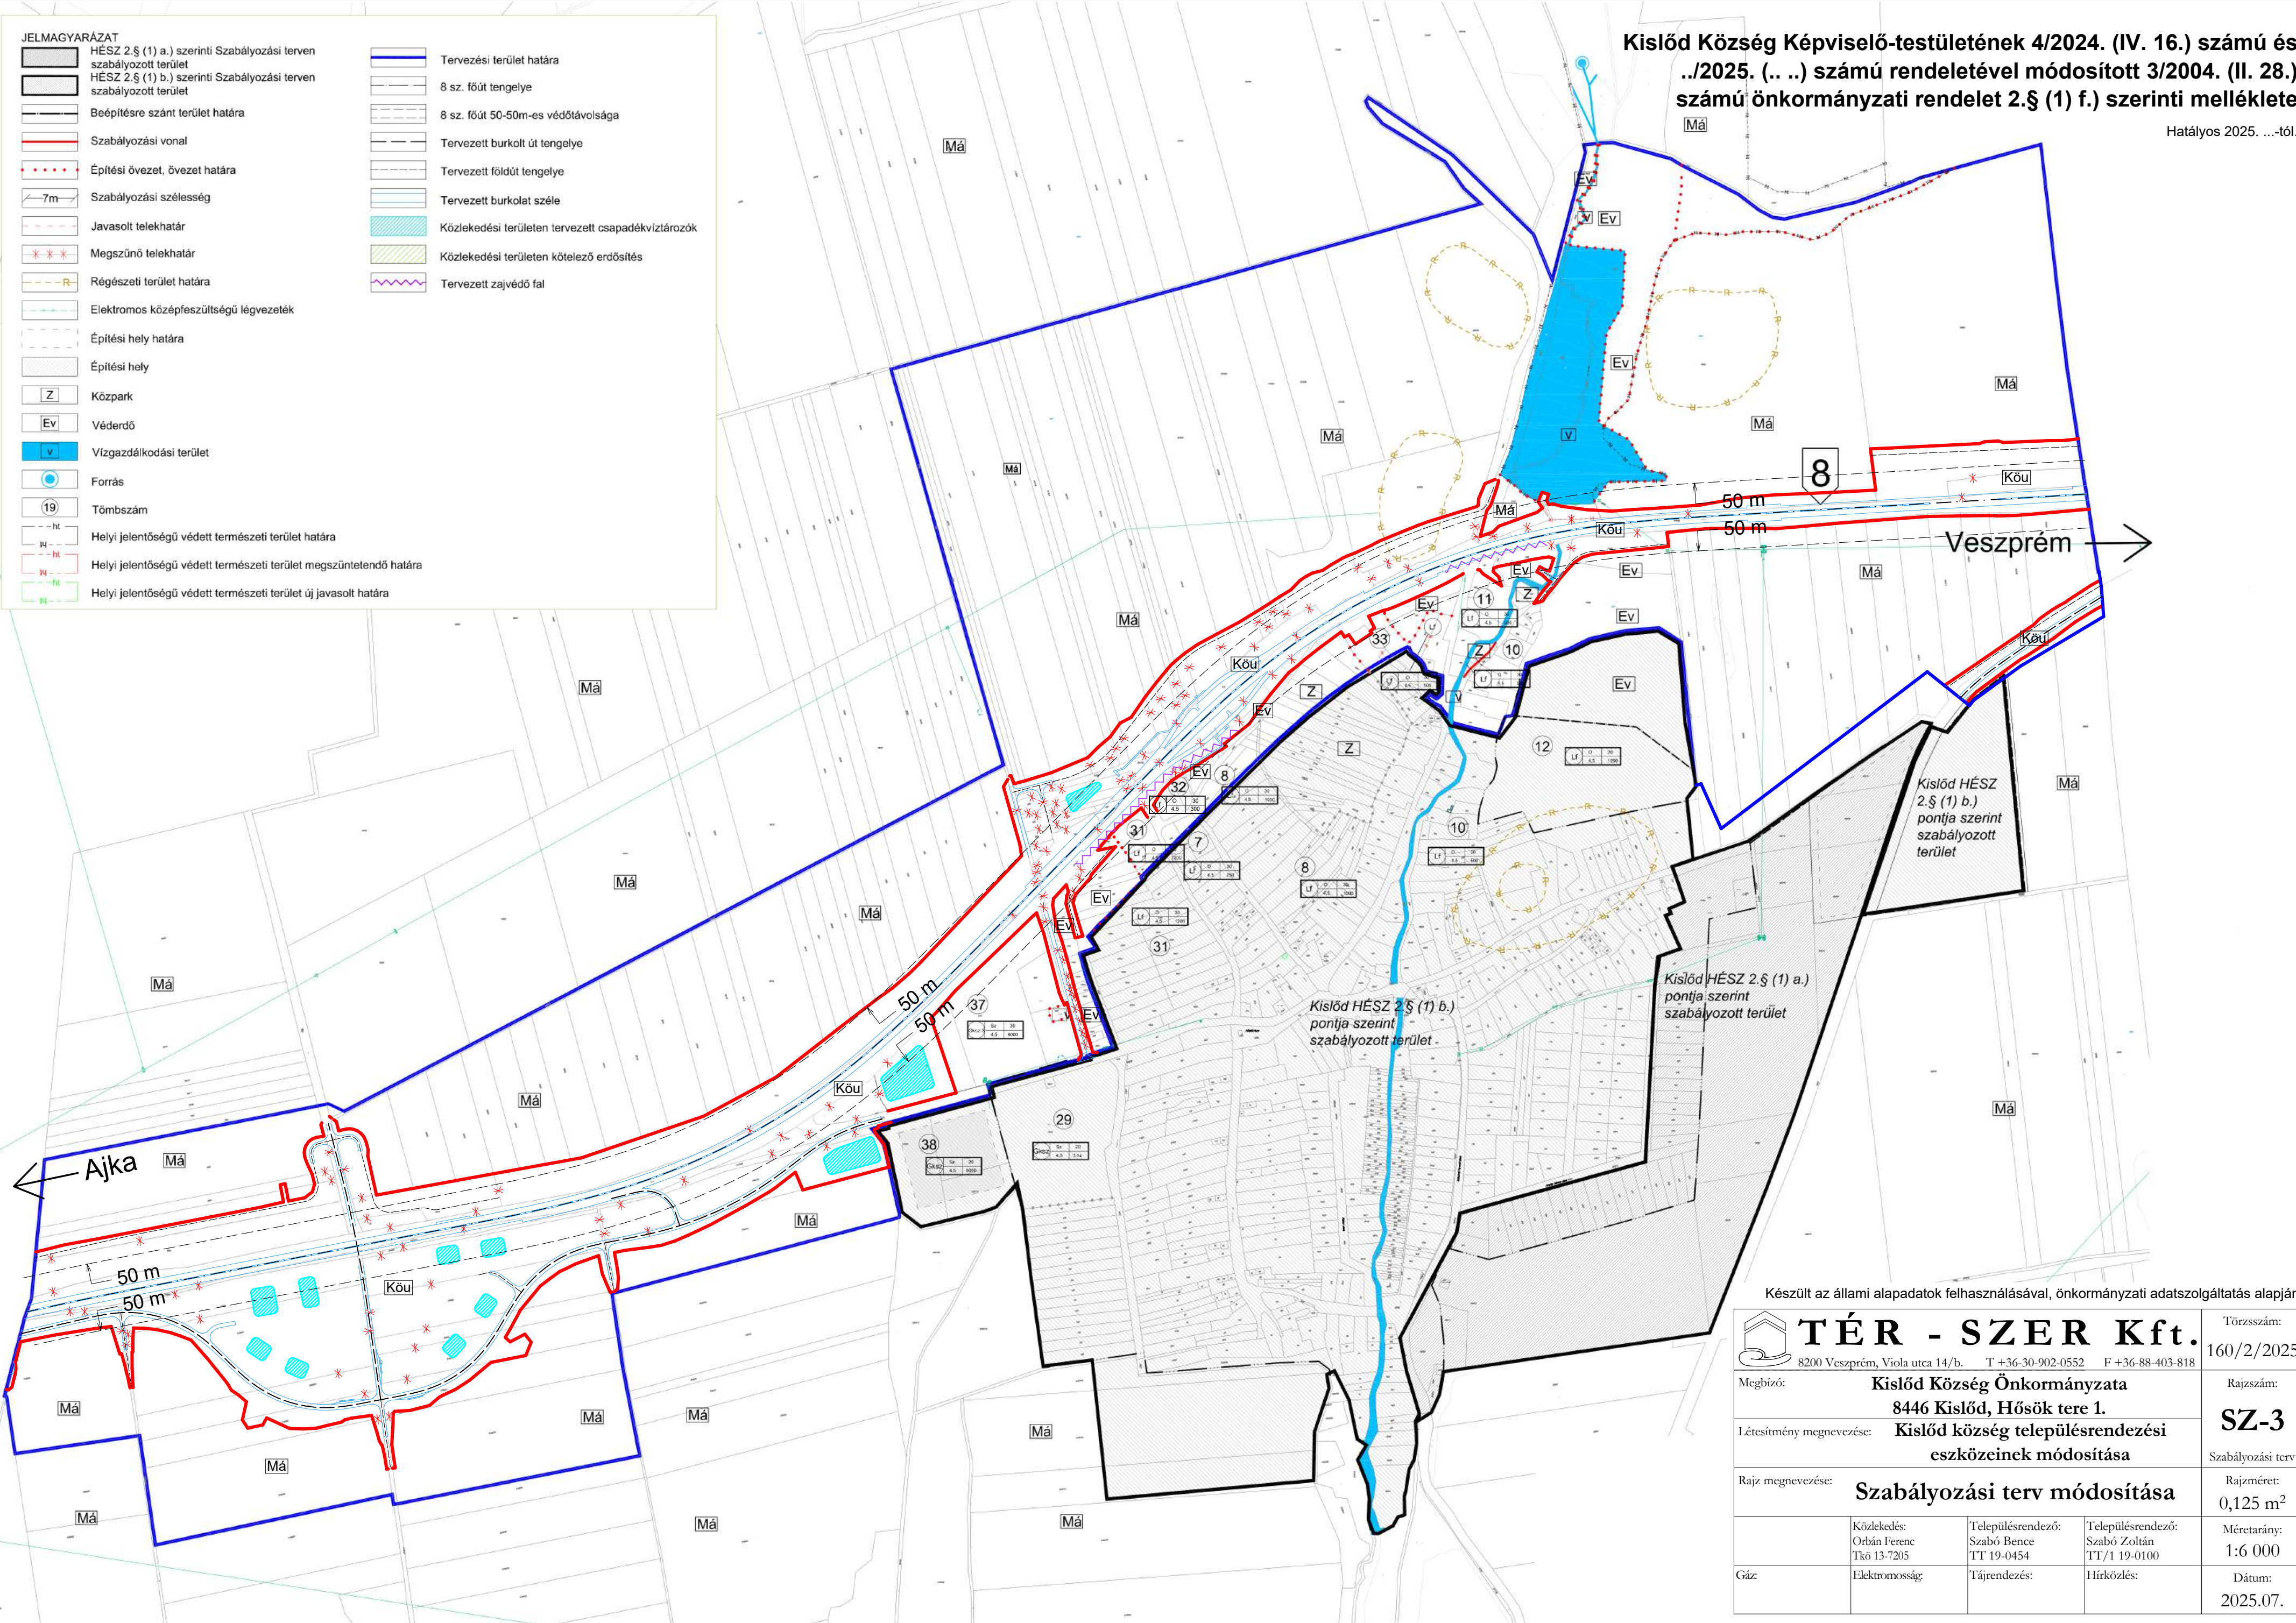

Készült az állami alapadatok felhasználásával, önkormányzati adatszolgáltatás alapján.

|   |                                            |                                                |                                                   |                                    |
|---|--------------------------------------------|------------------------------------------------|---------------------------------------------------|------------------------------------|
| <div><div></div><div><b>TÉR - SZER Kft.</b></div><div>8200 Veszprém, Viola utca 14/b.    T +36-30-902-0552    F +36-88-403-818</div></div> |                                            |                                                |                                                   | Törzsszám:<br>160/2/2025           |
| Megbízó: <b>Kislőd Község Önkormányzata</b><br>8446 Kislőd, Hősök tere 1.                                                                  |                                            |                                                |                                                   | Rajzszám:<br><b>SZ-3</b>           |
| Létesítmény megnevezése: <b>Kislőd község településrendezési eszközeinek módosítása</b>                                                    |                                            |                                                |                                                   | Szabályozási terv                  |
| Rajz megnevezése: <b>Szabályozási terv módosítása</b>                                                                                      |                                            |                                                |                                                   | Rajzméret:<br>0,125 m <sup>2</sup> |
| Gáz:   | Közlekedés:<br>Orbán Ferenc<br>Tkó 13-7205 | Településrendező:<br>Szabó Bence<br>TT 19-0454 | Településrendező:<br>Szabó Zoltán<br>TT/1 19-0100 | Méretarány:<br>1:6 000             |
|   | Elektromosság                              | Tájrendezés:                                   | Hírközlés:                                        | Dátum:<br>2025.07.                 |