

Jelmagyarázat

- Belterület határa

Beépítésre szánt terület határa

Védelmi erdőterület

Általános mezőgazdasági terület

Kőzpark

Vízgazdálkodási terület

Kertvárosias lakóterület

Falusias lakóterület

Gazdasági terület

Ipari terület

Különleges terület

Tervezett térségi kerékpárút

Földgáz szállító vezeték

Földgáz elosztó vezeték

Helyi jelentőségű védett természeti terület határa

Helyi jelentőségű védett természeti terület megszüntetendő

Helyi jelentőségű védett természeti terület javasolt határa
- Településszerkezeti terv módosításának határa

8. sz. főút tengelye

8. sz. főút védőtávolsága 50-50 m

Távlatban M8 gyorsforgalmi út védőtávolsága 250-250 m


Tervezett burkolt út tengelye

Tervezett földút tengelye

Közlekedési területen tervezett csapadékvíz tározó

Közlekedési területen belüli kötelező erdősítés

1. számú melléklet a/2025. (...) számú határozathoz

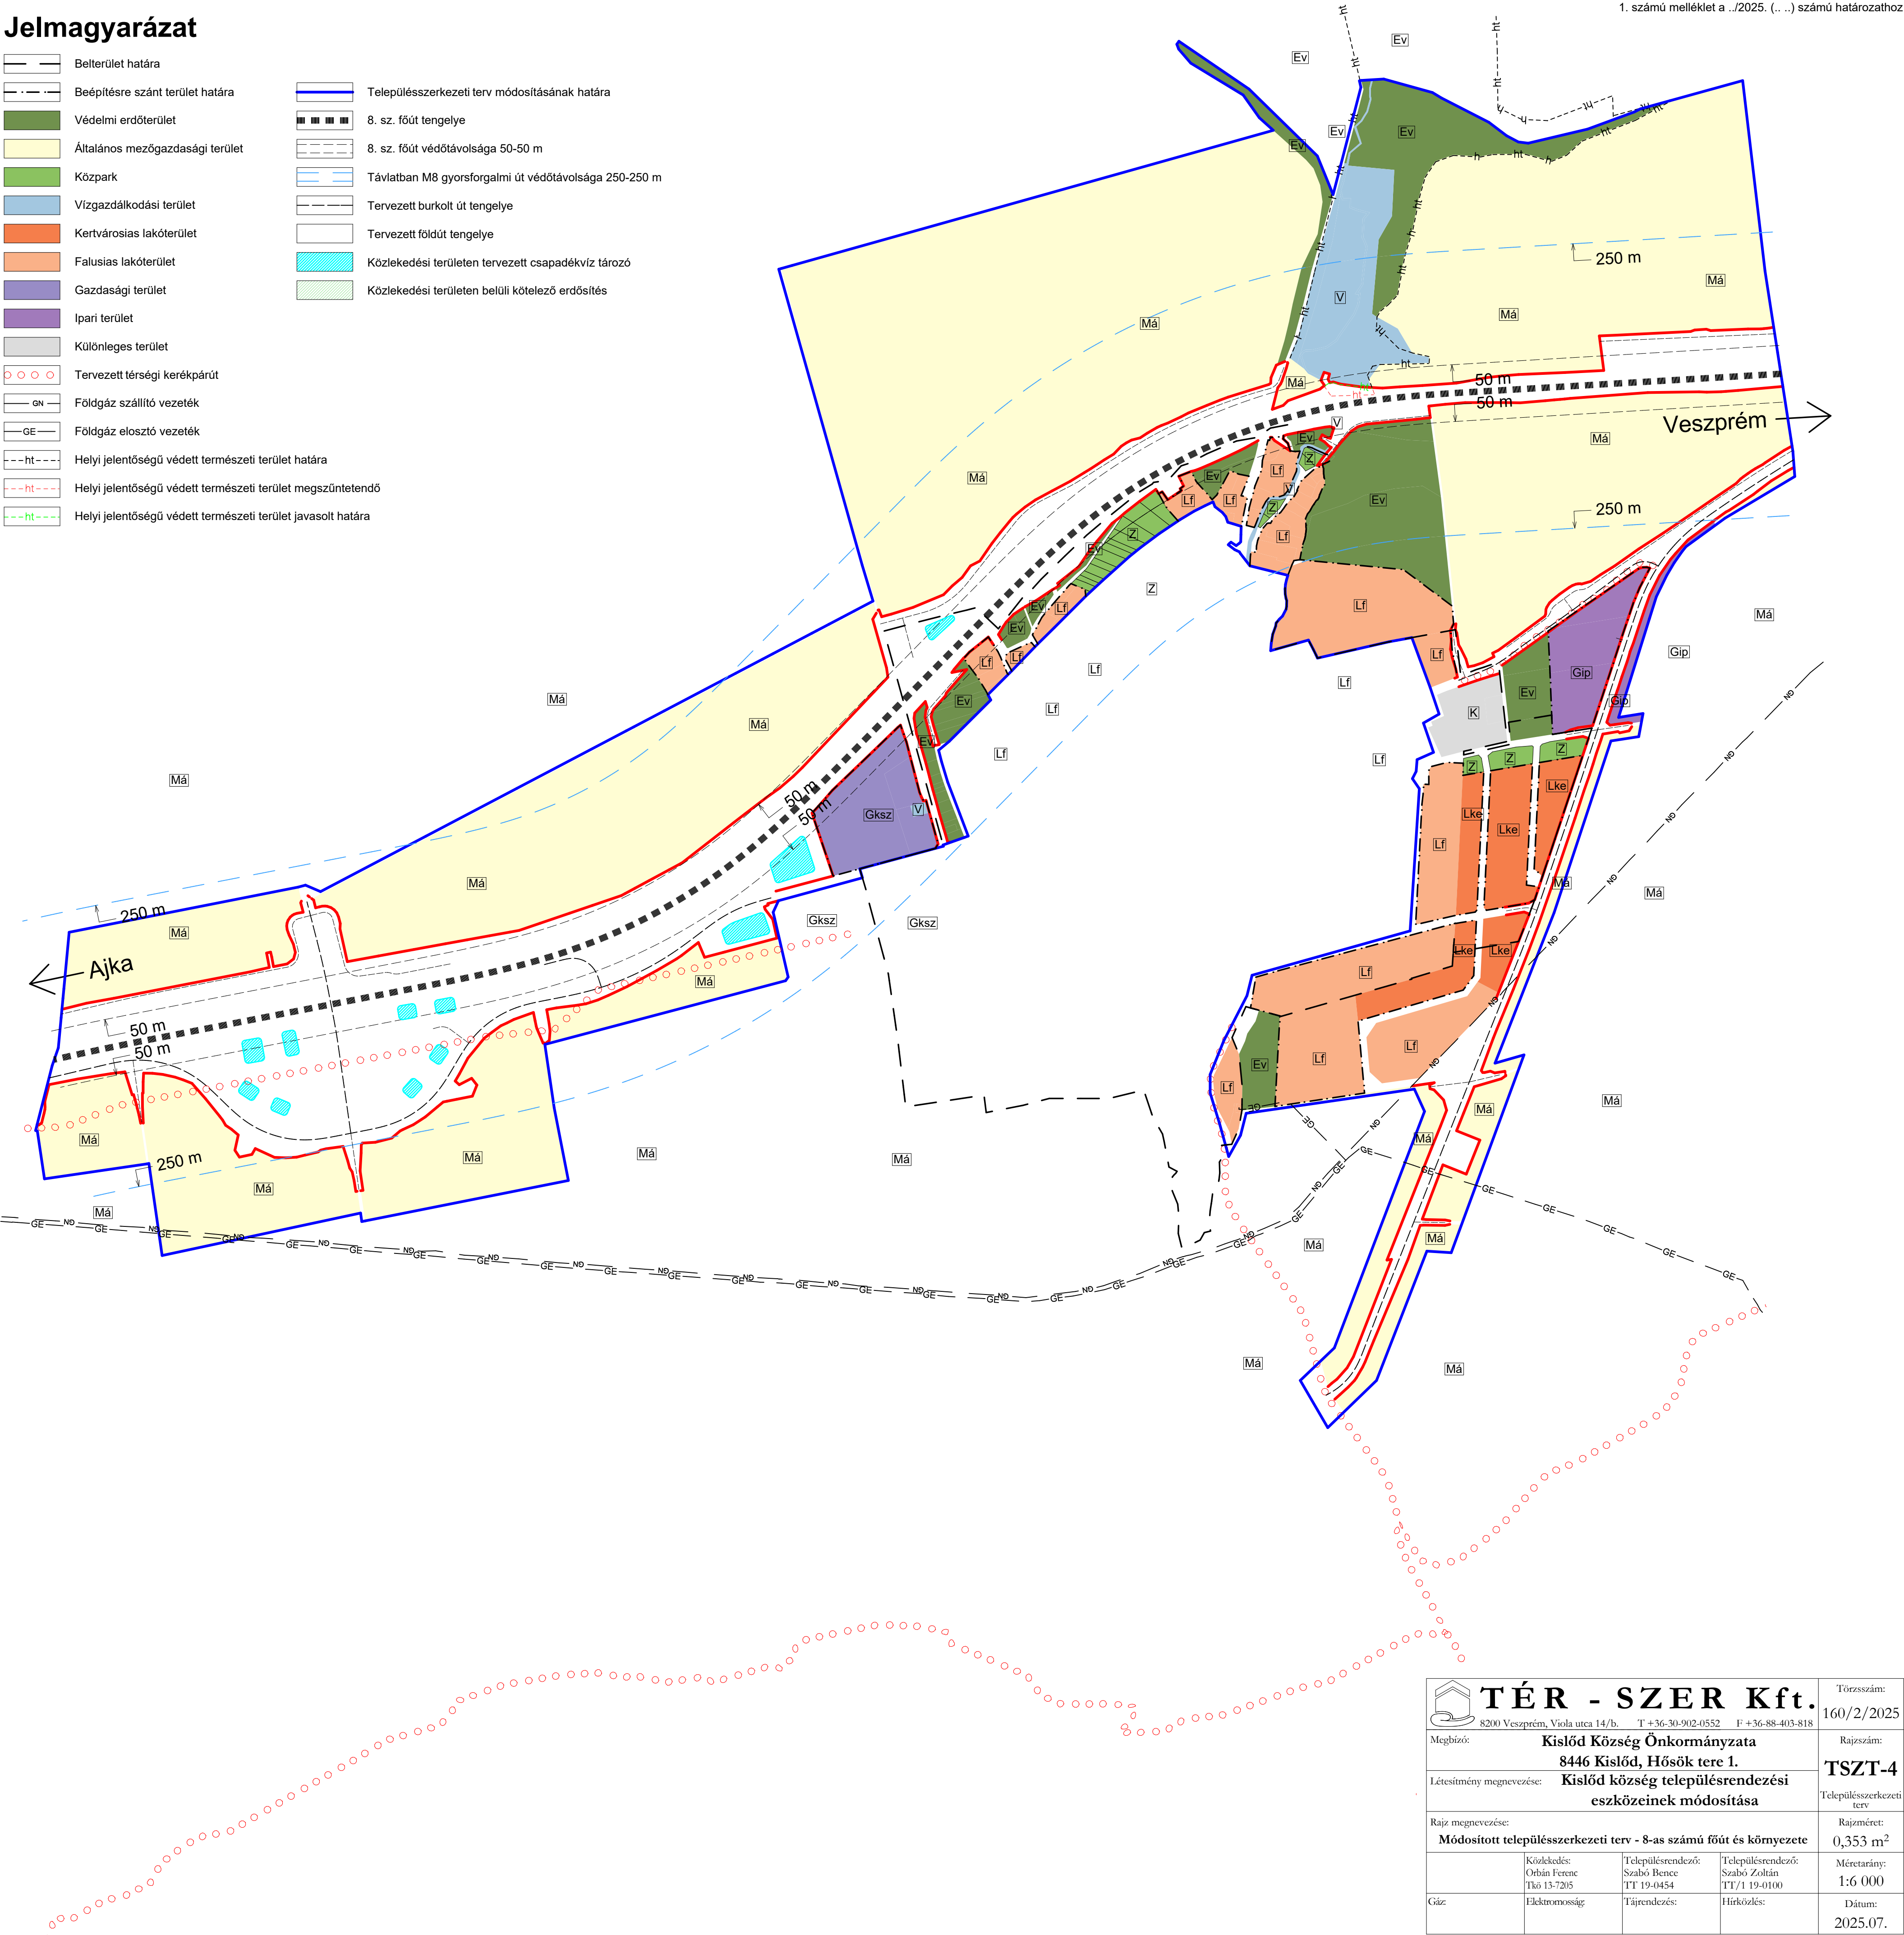

TÉR - SZER Kft. 8200 Veszprém, Viola utca 14/b. T +36-30-902-0552 F +36-88-403-818			Törzsszám: 160/2/2025
Megbízó: Kislőd Község Önkormányzata 8446 Kislőd, Hősök tere 1.			Rajzszám: TSZT-4
Létesítmény megnevezése: Kislőd község településrendezési eszközeinek módosítása			Településszerkezeti terv
Rajz megnevezése: Módosított településszerkezeti terv - 8-as számú főút és környezete			Rajzméret: 0,353 m ²
Gáz:	Közlekedés: Orbán Ferenc T/0 13-7205	Településrendező: Szabó Bence TT 19-0454	Településrendező: Szabó Zoltán TT/1 19-0100
	Elektromosság:	Tájerővezetés:	Hírközlés:
			Méretarány: 1:6 000
			Dátum: 2025.07.